



NAF - Nuclei di antica formazione: Bovisio e Masciago Milanese




CMS - Complessi di matrice storica: Villino Liberty e complesso via V. Veneto

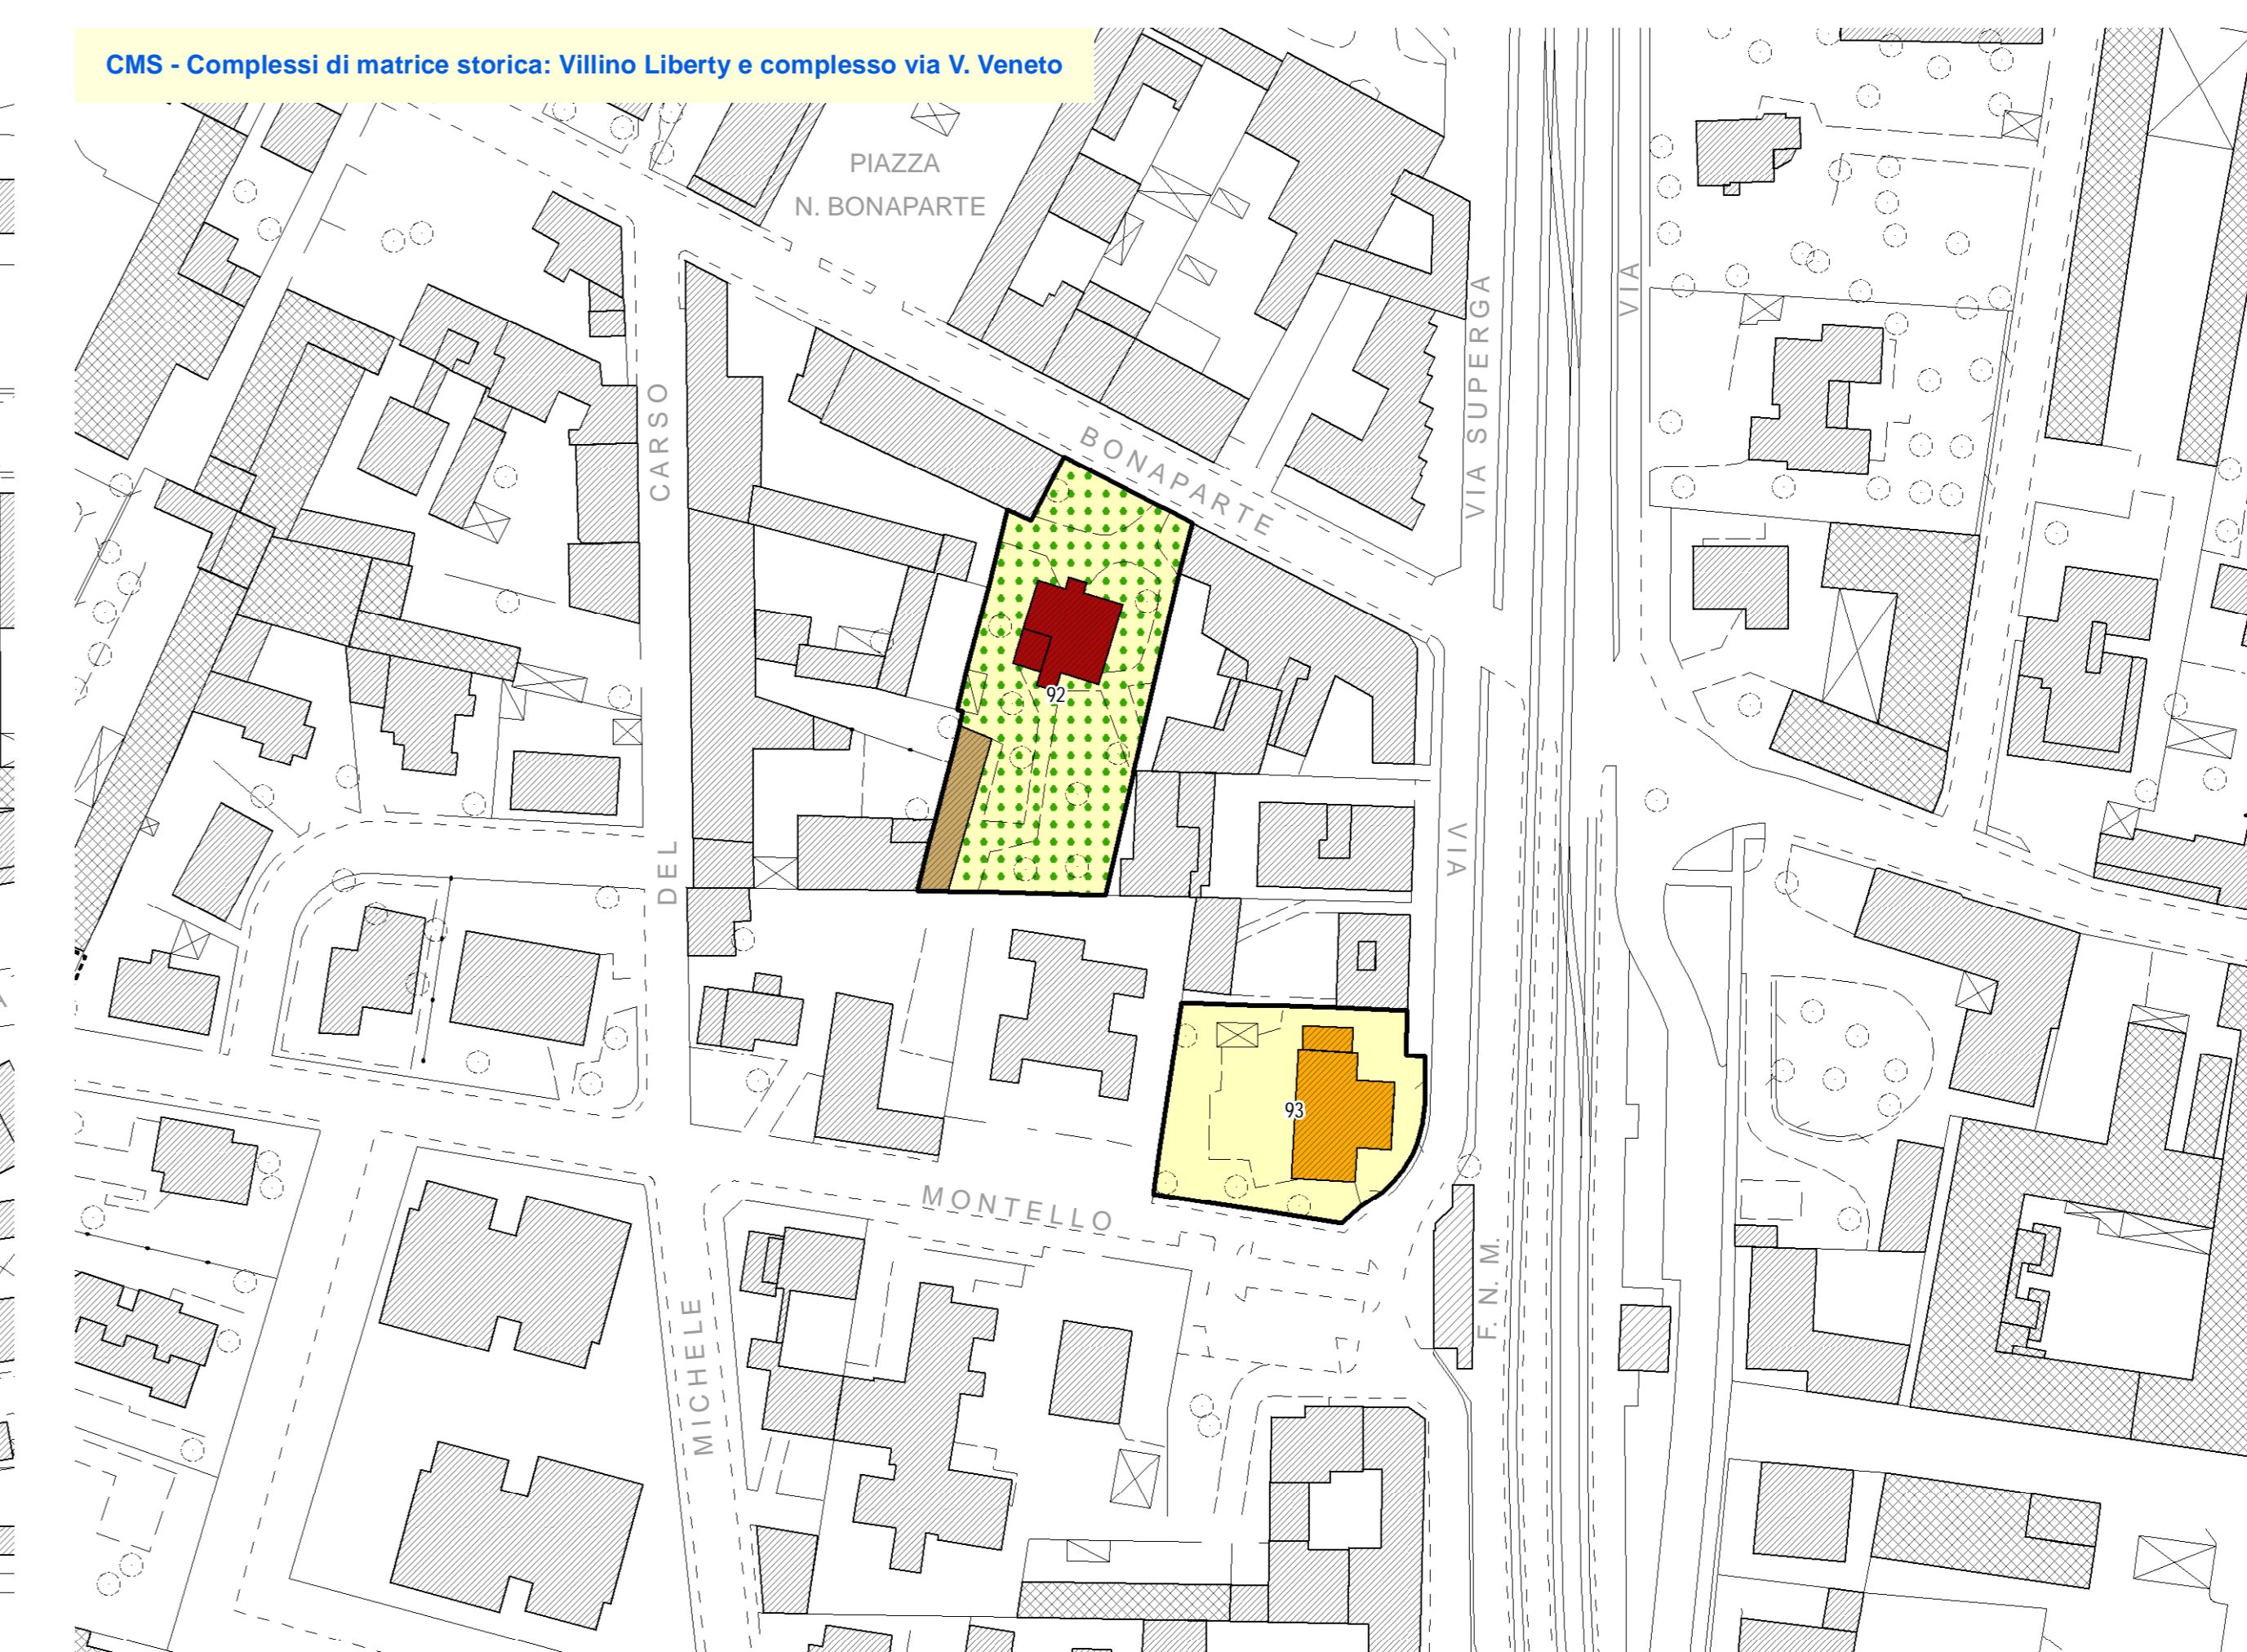


CMS - Complessi di matrice storica: complesso via G. Mameli e Villa Tanzi

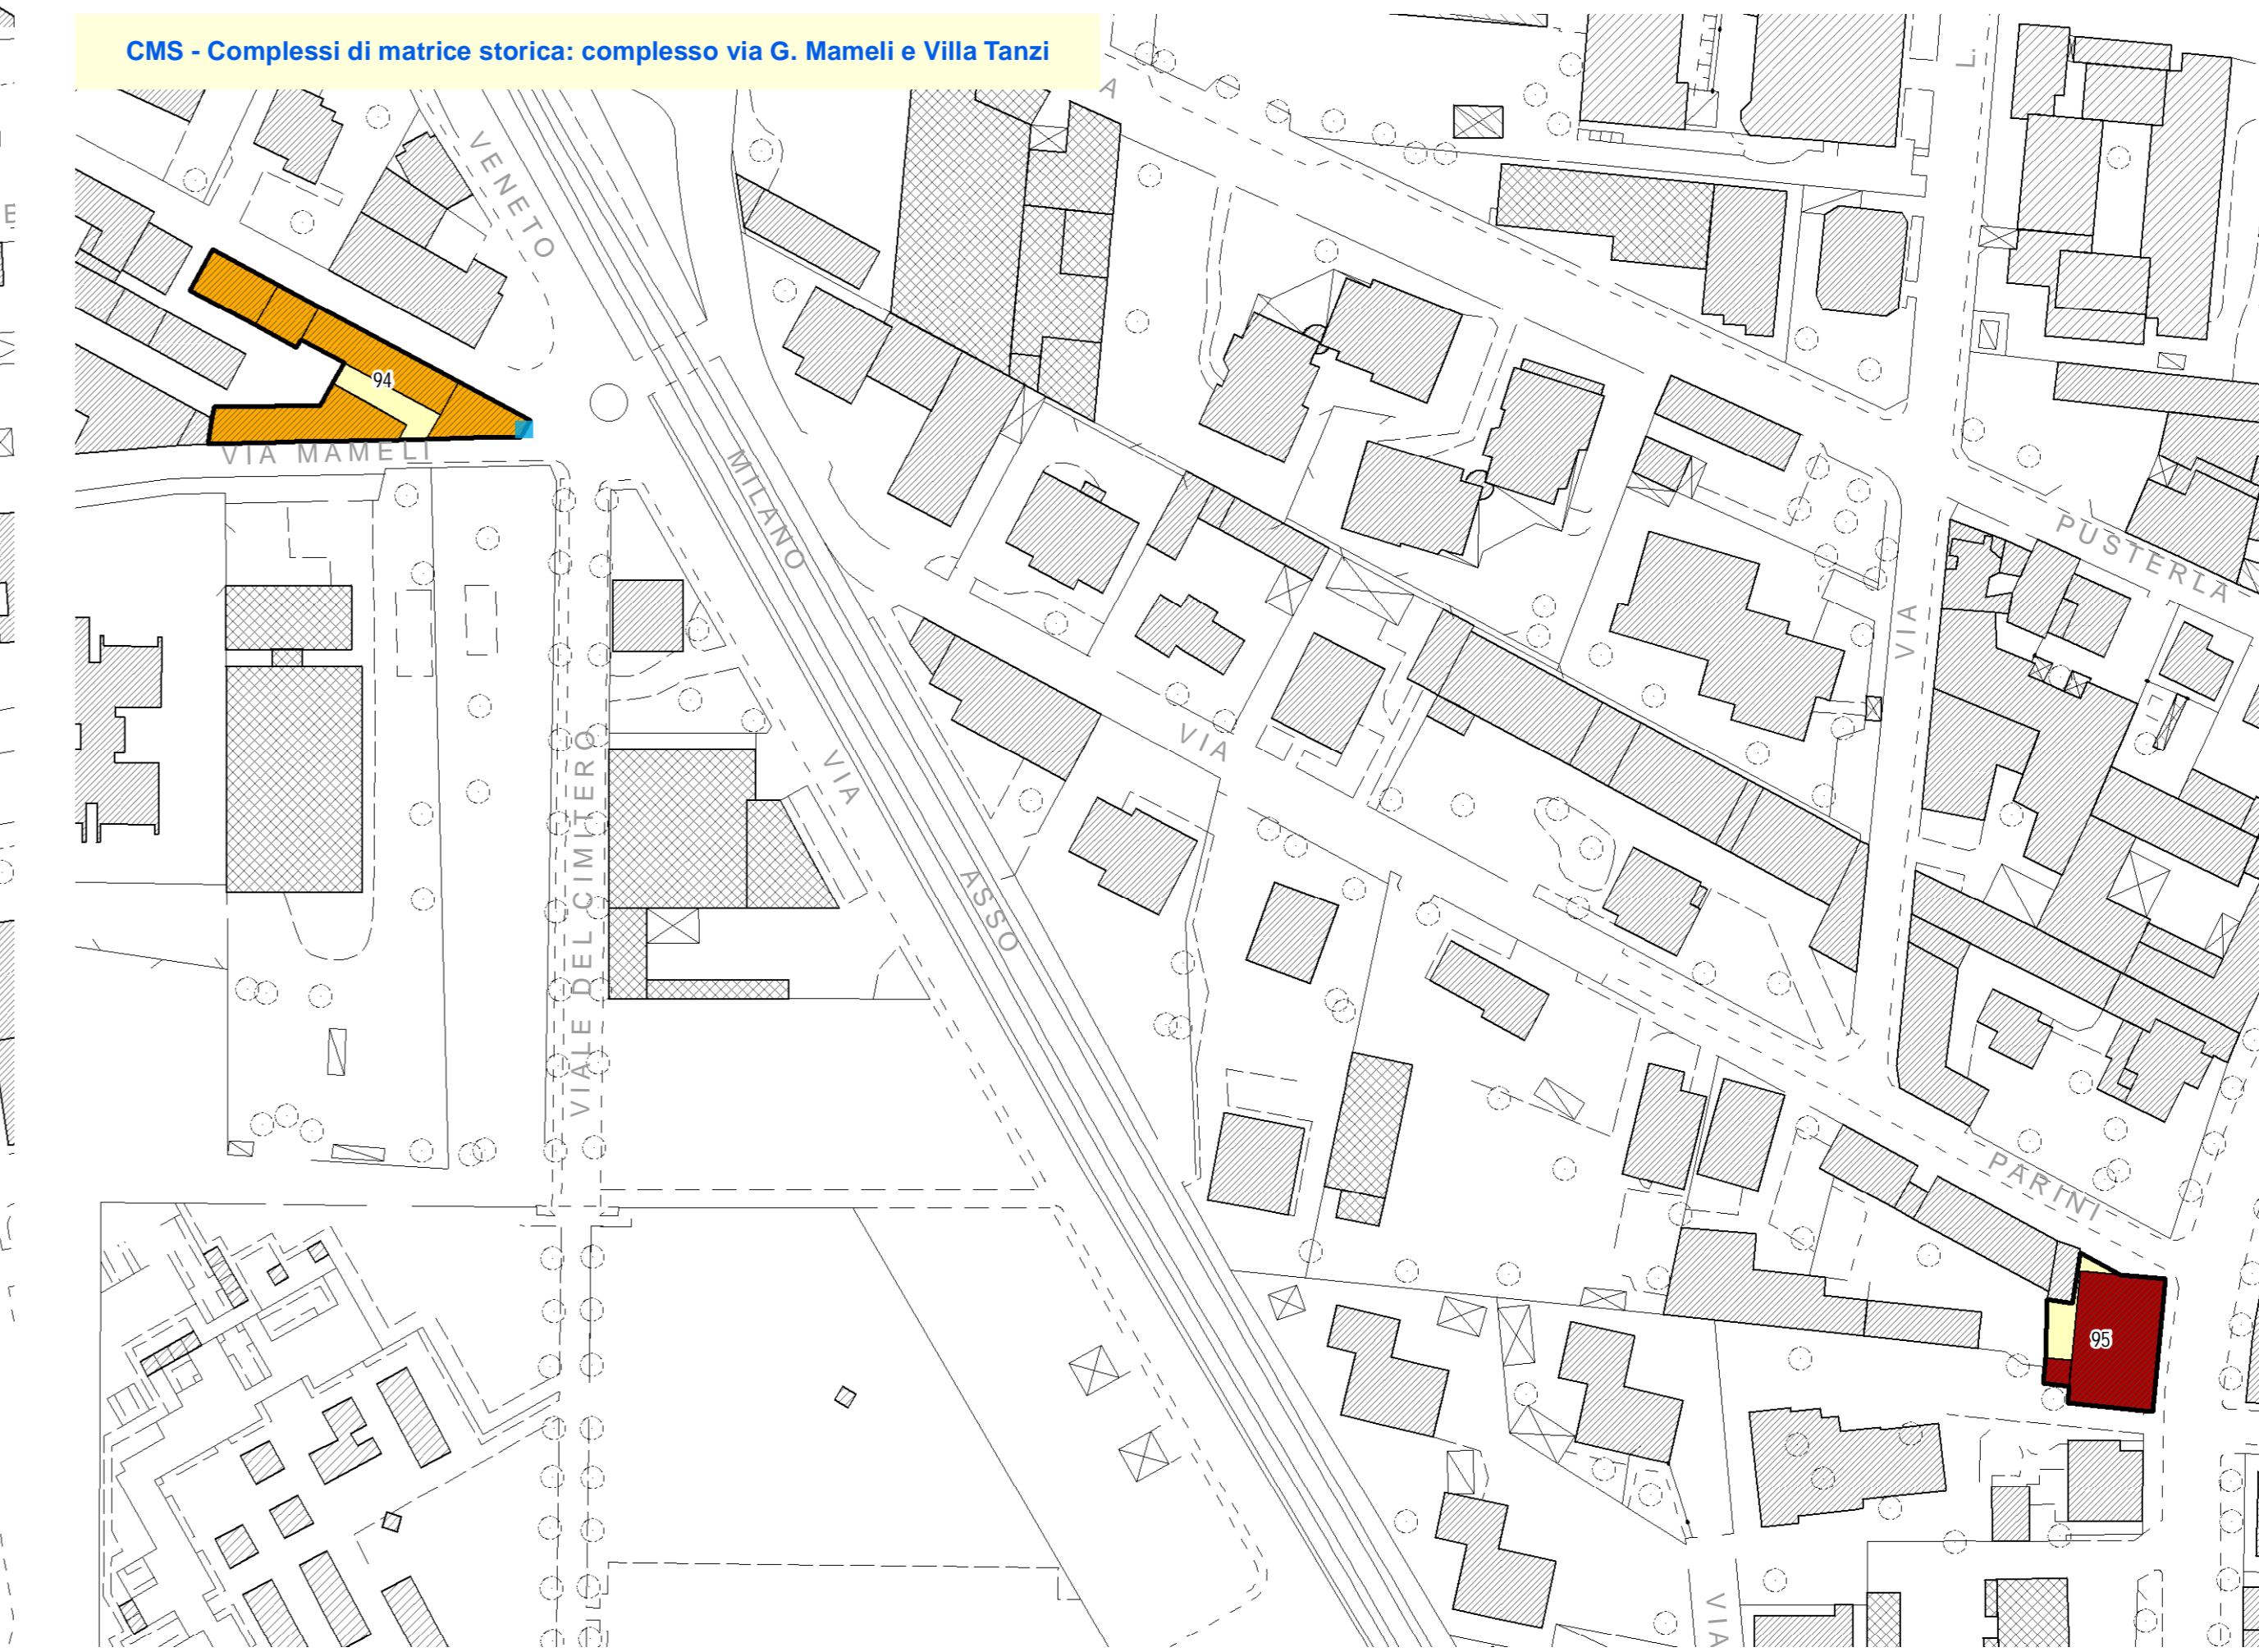

CMS - Complessi di matrice storica: Cascina Bertasciola di sopra e di sotto

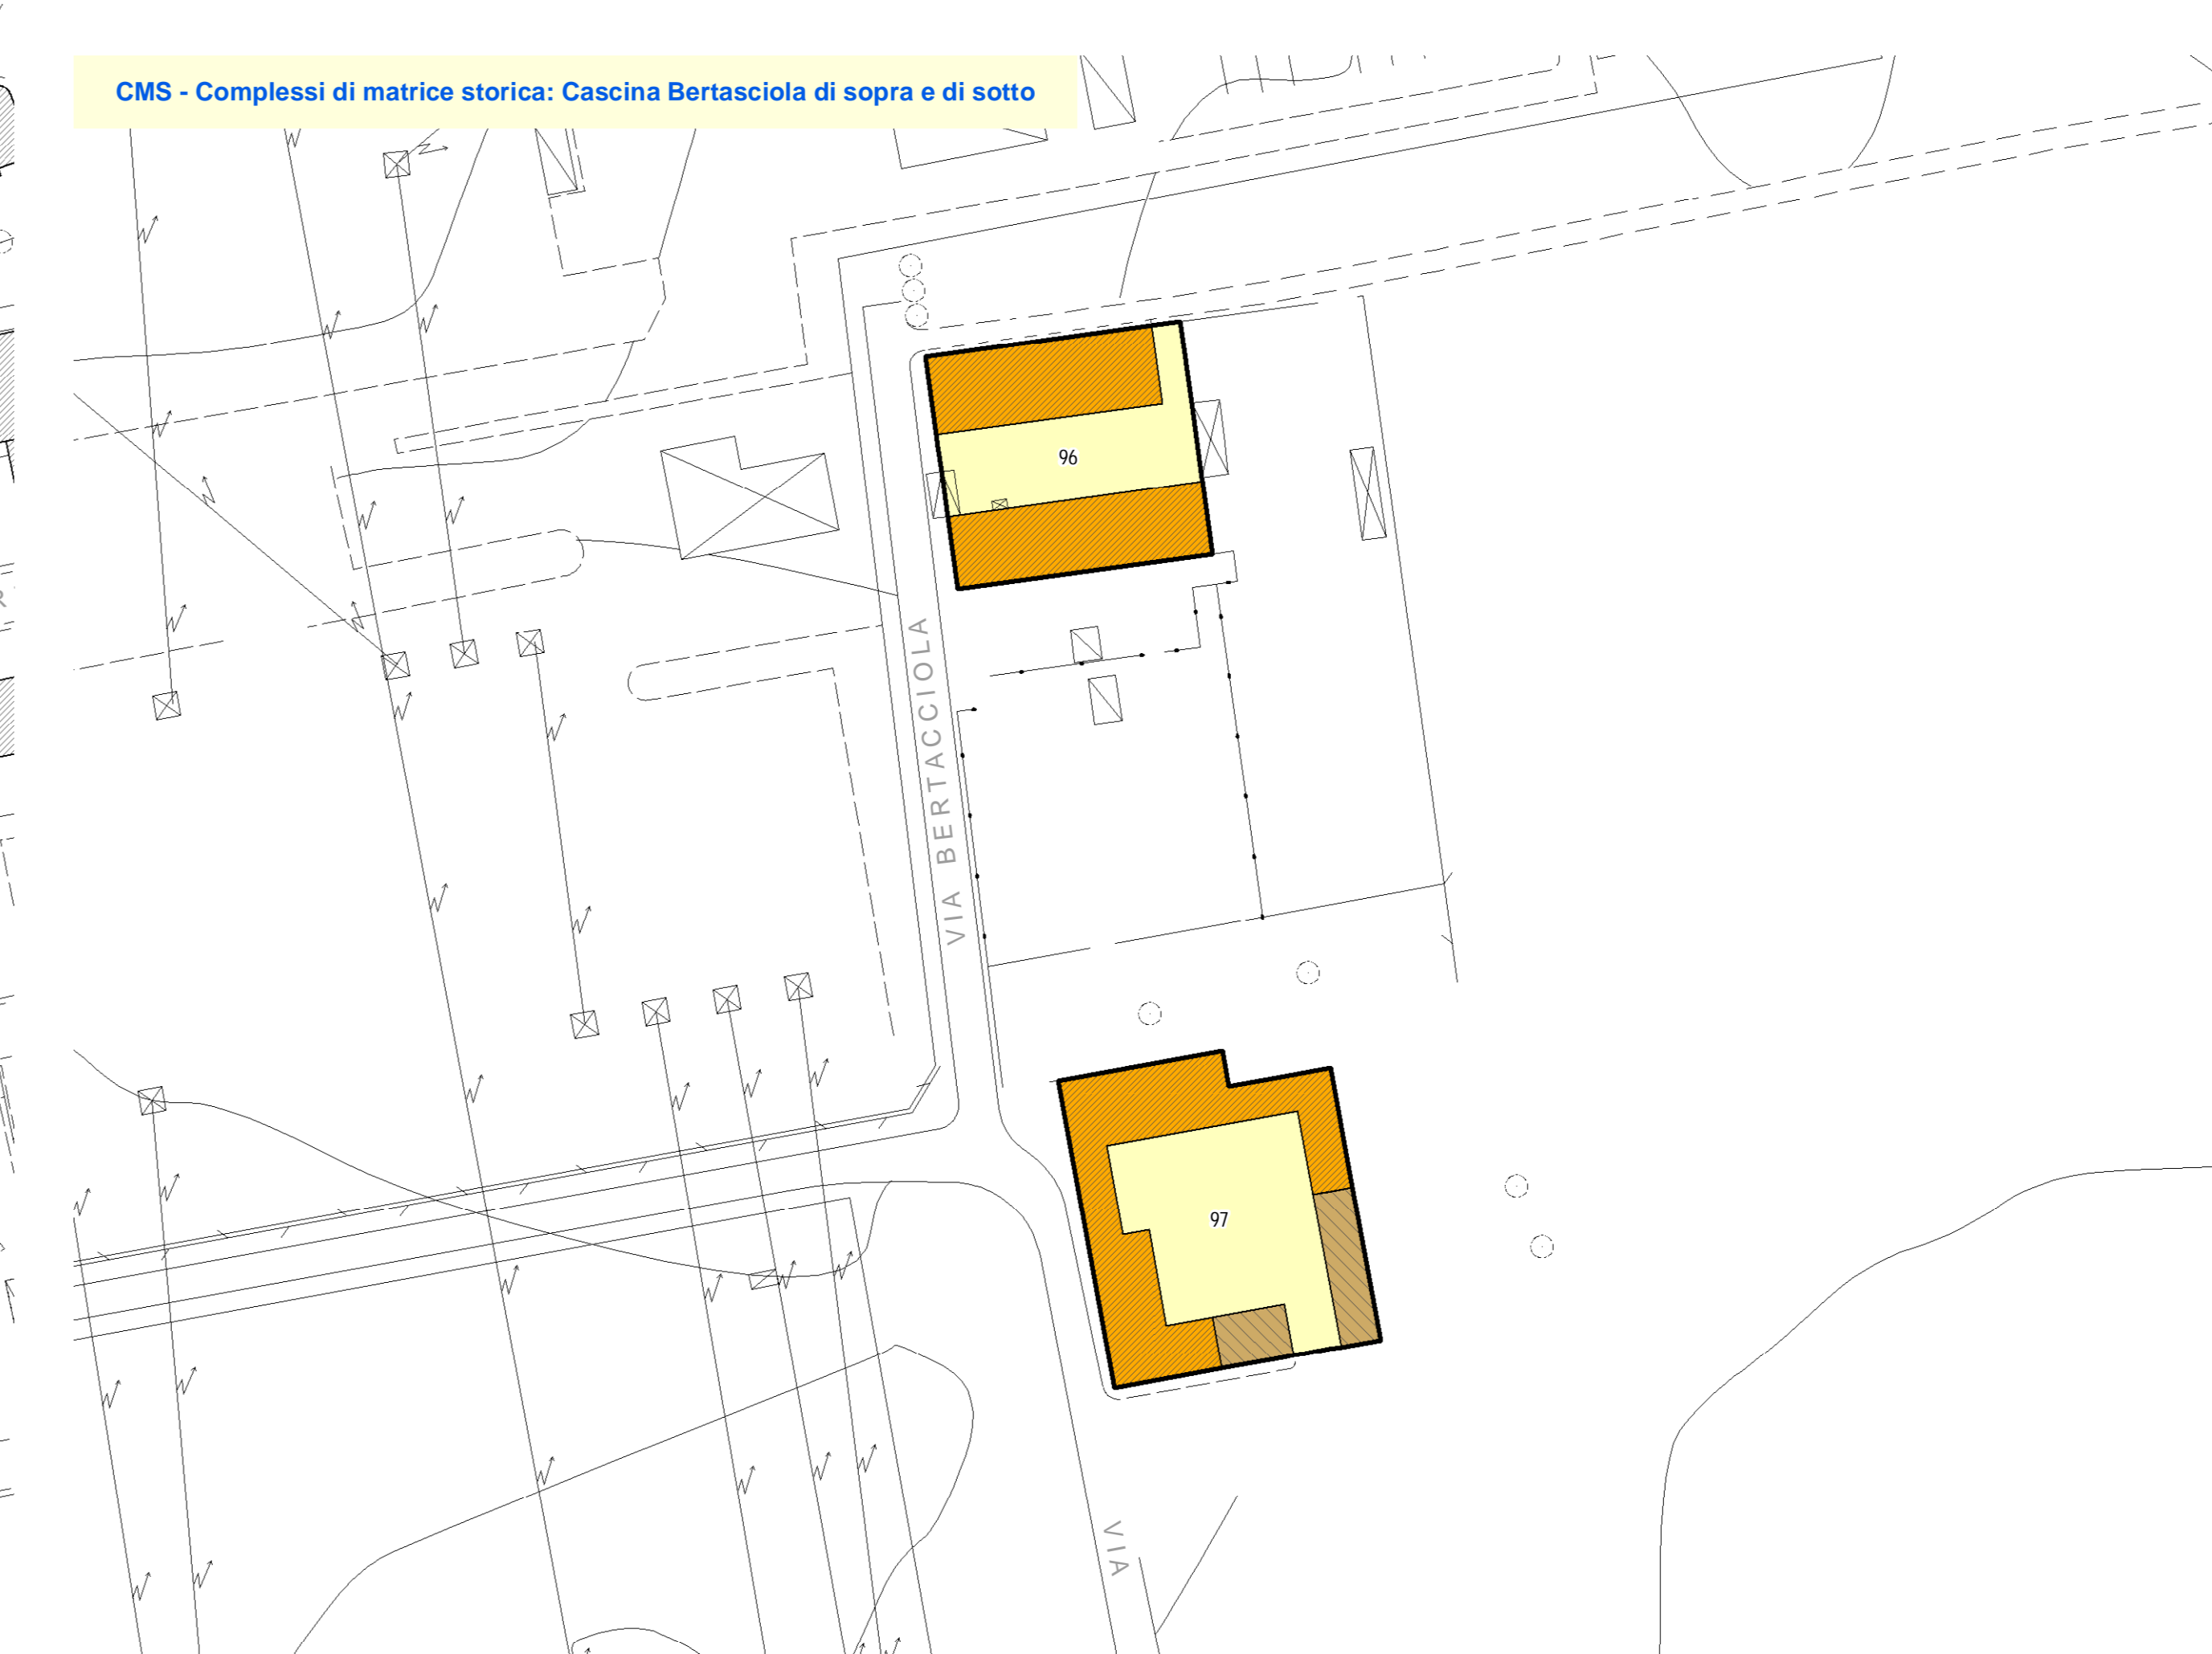

- LEGENDA**
- Finalità progettuali di riqualificazione del patrimonio edilizio
- conservazione edilizia
  - valorizzazione edilizia
  - recupero funzionale
  - gestione edilizia
  - rimozione manufatti incongrui
  - parchi e giardini
  - unità urbana di riferimento
- Elementi puntuali di valore storico-ambientale da tutelare
- elementi architettonici, archi e portali
  - affreschi, raffigurazioni sacre, nicchie e cappelle votive
- Limiti e perimetri
- nuclei di antica formazione e complessi di matrice storica
  - NAF nuclei di antica formazione
  - UTMI: rete della mobilità

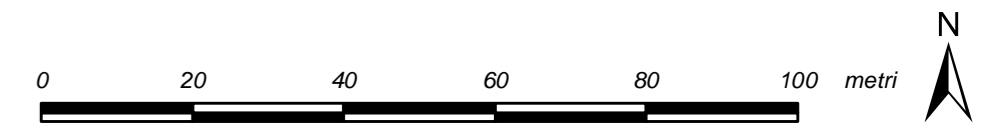



**Comune di Bovisio Masciago**  
Provincia di Monza e della Brianza

---

**PIANO DI GOVERNO DEL TERRITORIO**  
**PIANO DELLE REGOLE**

---

OGGETTO

**Nuclei di antica formazione e complessi di matrice storica. Disciplina degli interventi del patrimonio edilizio**

Scala: **1 : 1.000**

Progettisti: **ARCHE**

Consulenza legale: **Giovanni Monti**

Giovanni Sartori  
Andrea Vago  
Riccardo Padovani

INCARICO

**Franco Resnati**

Collaboratore: **Paolo Dell'Orto**

Consulenza legale: **Giovanni Monti**

Sindaco  
Assessore Rigenerazione Urbana, Sostenibilità e Sviluppo Economico  
Responsabile Area Gestione Territorio

Tabella n. **PR 01.03**