





LEGENDA
 Limiti e perimetri
 confine comunale

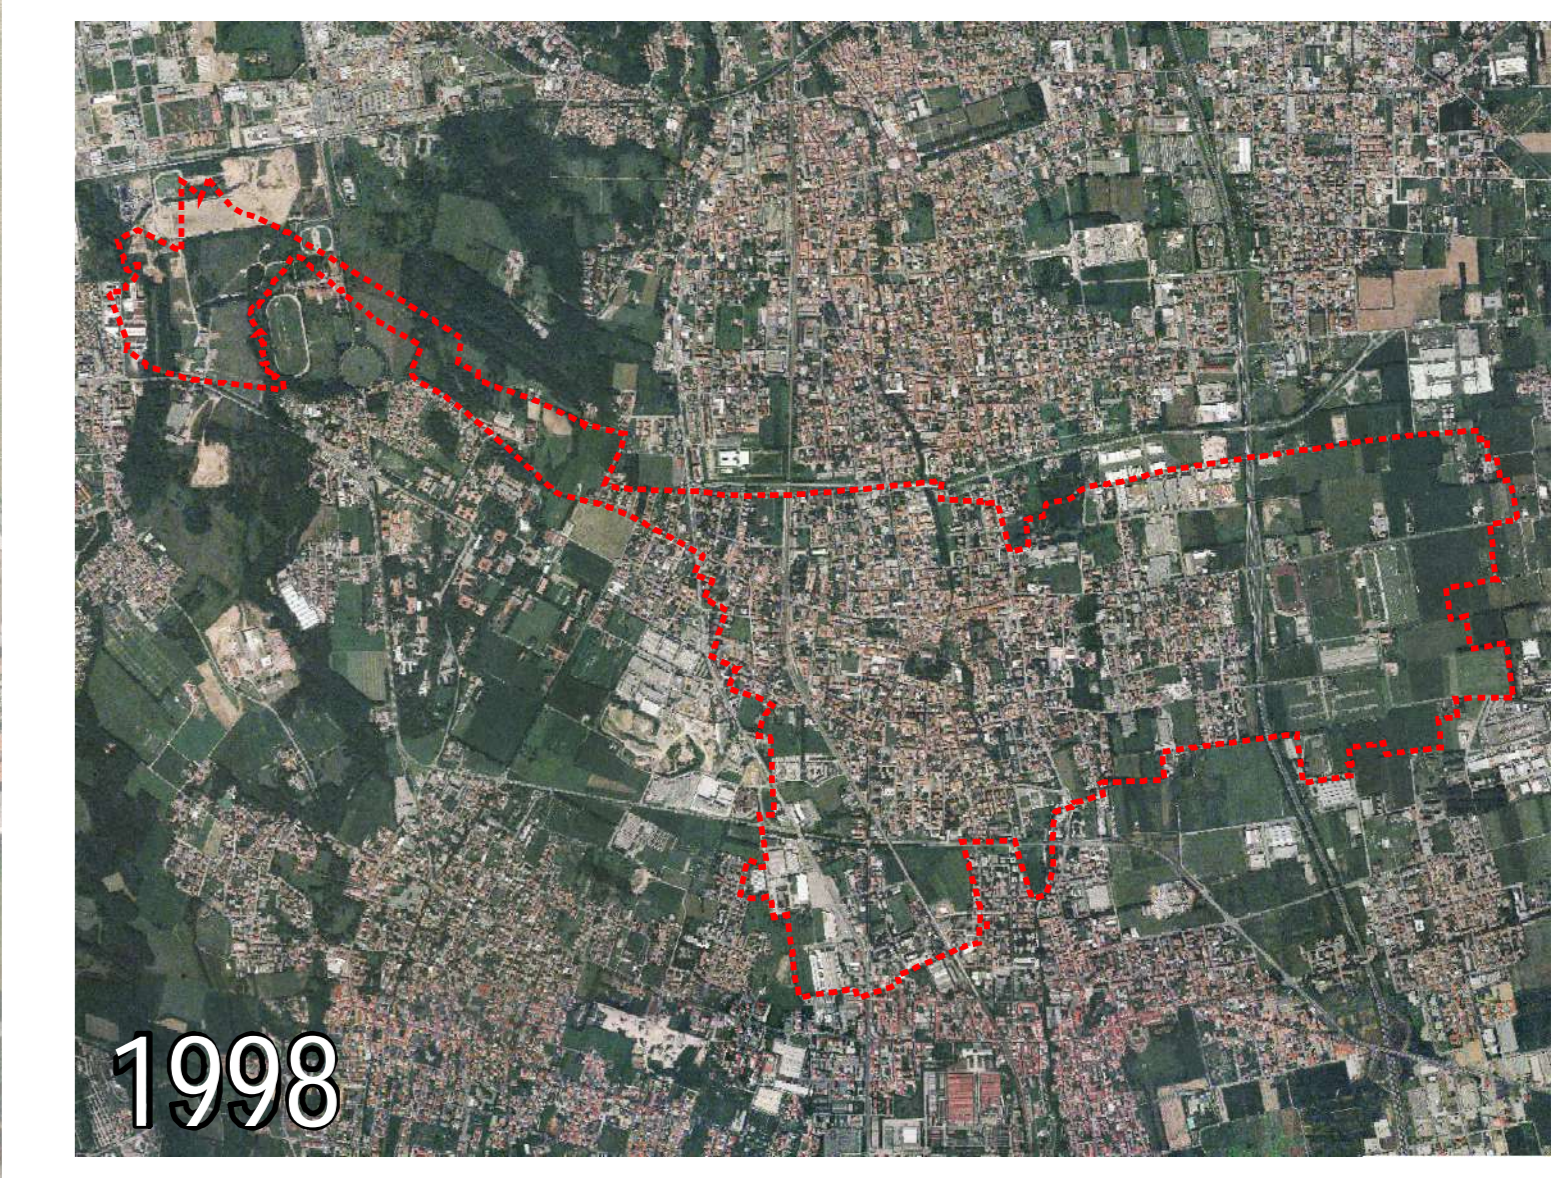

 **Comune di Bovisio Masciago**
 Provincia di Monza e della Brianza

PIANO DI GOVERNO DEL TERRITORIO
DOCUMENTO DI PIANO

Oggetto: **Ortofoto digitale**
 Scala: **1 : 5.000** Tavola n. **QC 01.07**

Progettisti: **ARCHE** (Studio associato progetti di architettura e urbanistica)
 Incaricato: **Franco Resnati**
 Collaboratore: **Paolo Dell'Orto**
 Consulenza legale: **Giovanni Monti**

Giovanni Sartori Sindaco
Andrea Vago Assessore Rigenerazione Urbana, Sostenibilità e Sviluppo Economico
Riccardo Padovani Responsabile Area Gestione Territorio

2021

