





PROSPETTO SUD

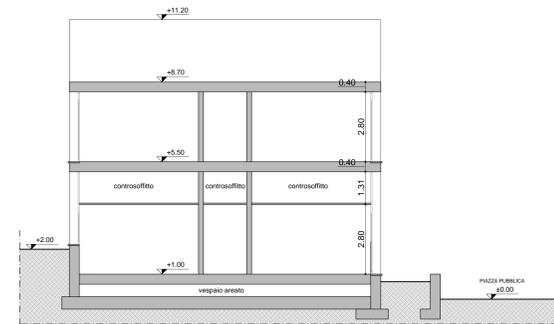


SEZIONE TIPO Y-Y




PROSPETTO EST

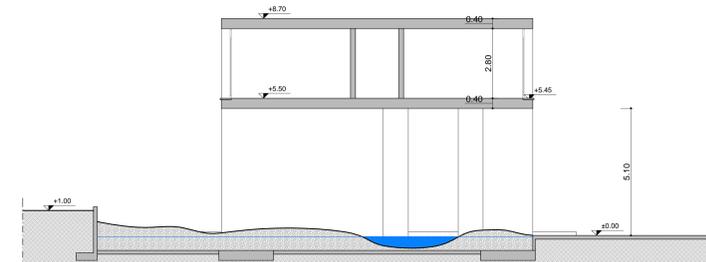

SEZIONE TIPO Z-Z

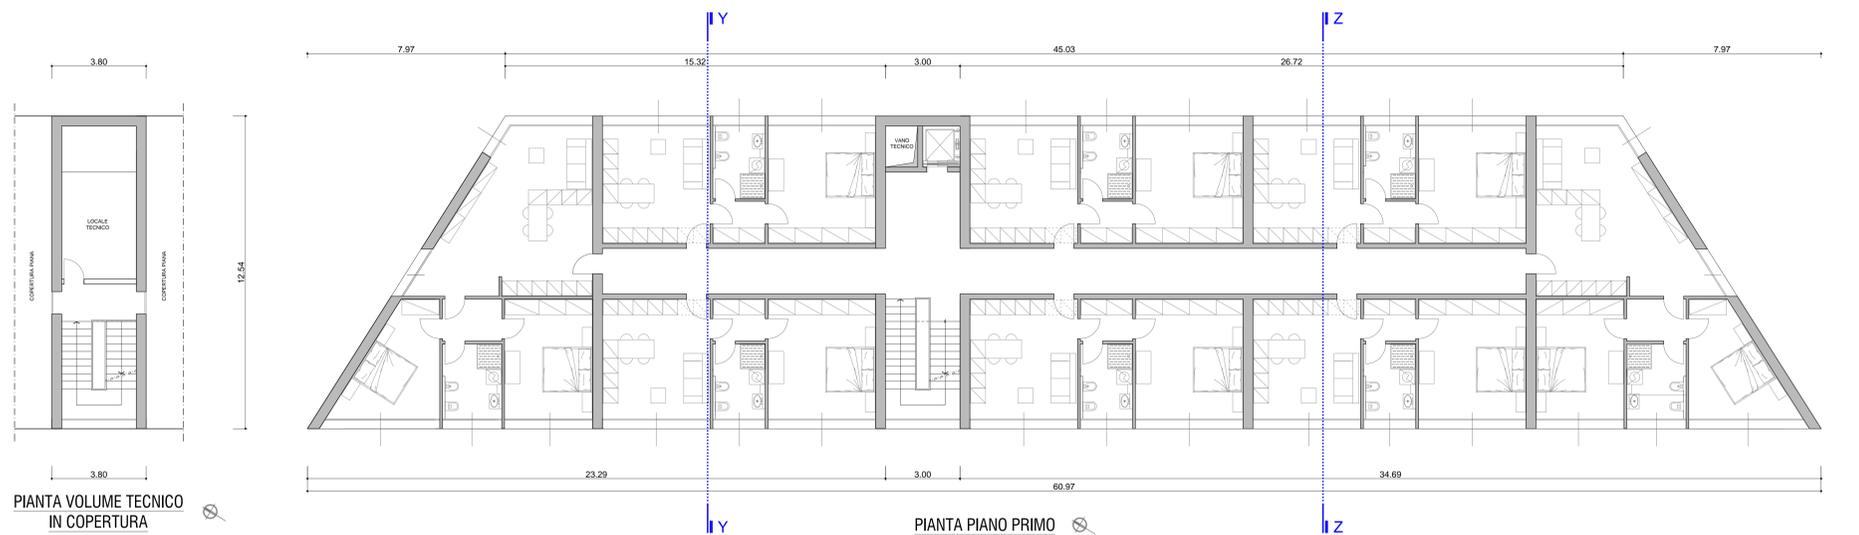


PIANTA PIANO PRIMO

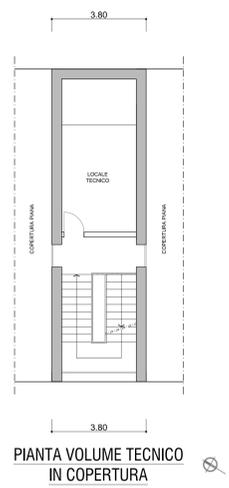

PIANTA VOLUME TECNICO IN COPERTURA

**MATERIALI DI FACCIATA:**

- intonaco di facciata color prugna con sottostante cappotto
- pilastri pilotis realizzati con cassero in Corten color ruggine
- serramenti in alluminio elettrocoloro con vetrocamera
- lattoneria in lamiera di alluminio preverniciata color nero
- parapetti in lastra di vetro stratificato
- serramento vano scala in "u-glass"
- opere da fabbro verniciate color antracite ferro micaceo
- soglie e davanzali in serizzo antigorio piano sega
- porticato quota piazza pubblica con giardino in ciotoli e acqua

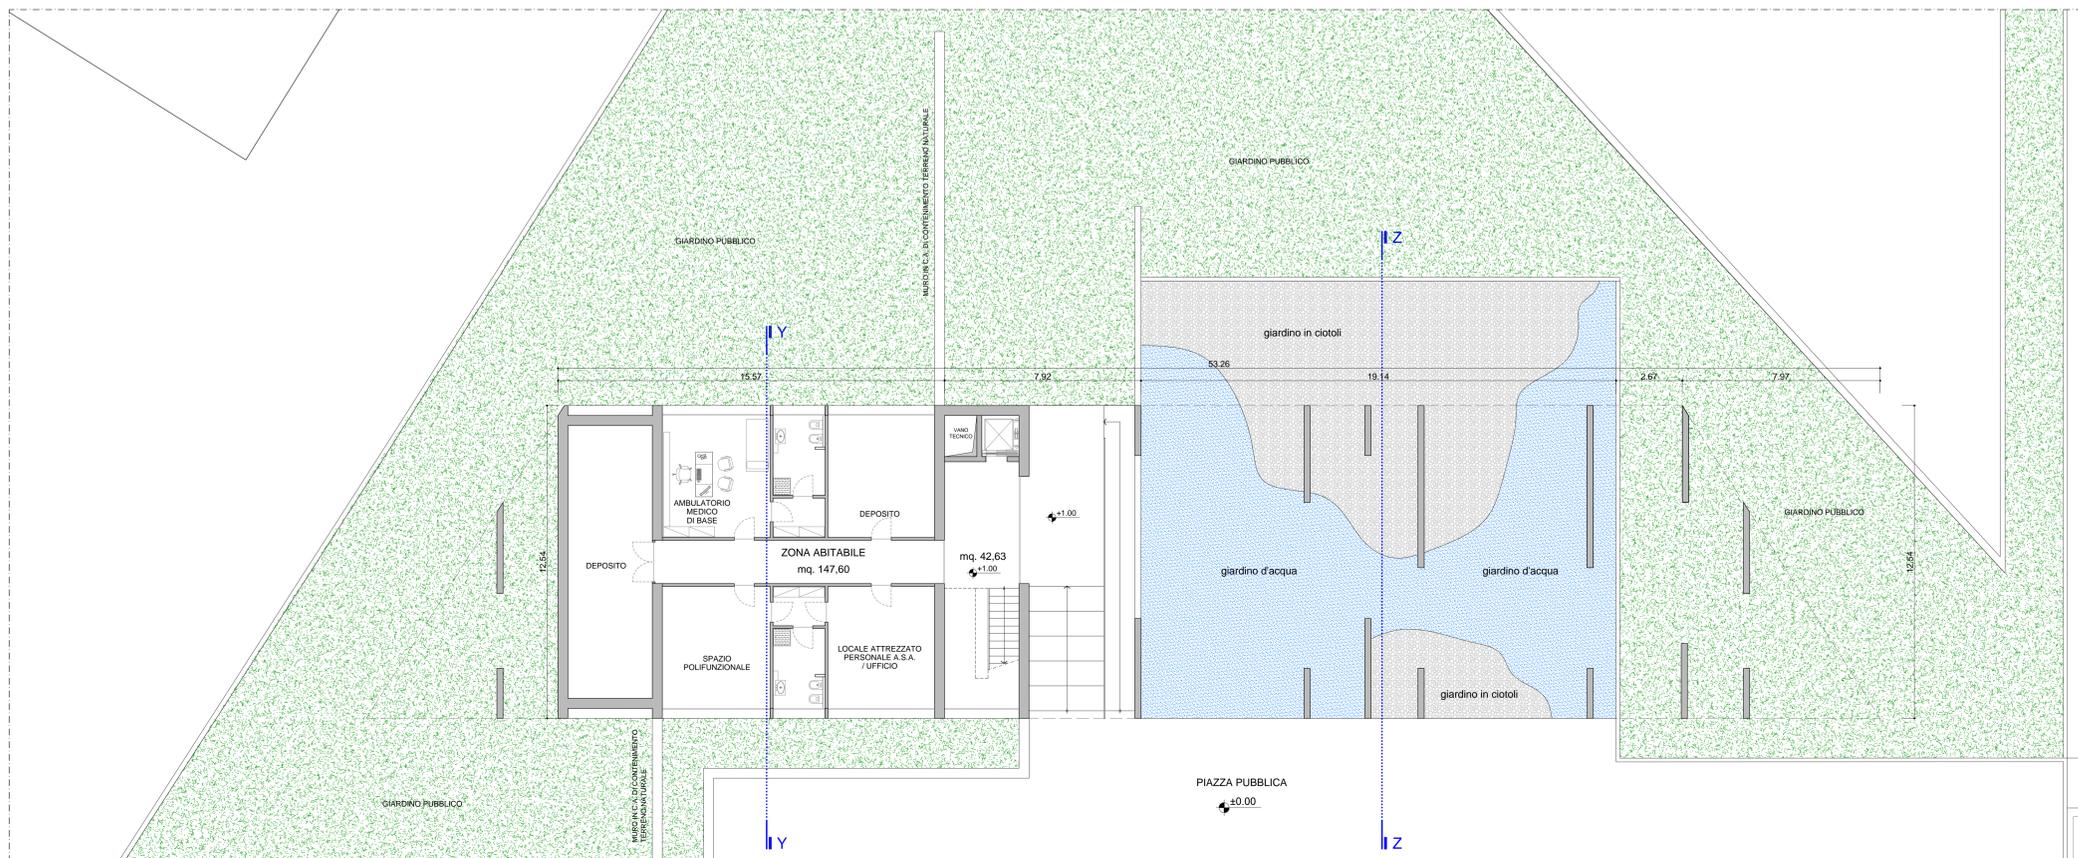

PIANTA PIANO TERRA/RIALZATO

IL COMMITTENTE:

IL PROGETTISTA:

IL DIRETTORE DEI LAVORI:

L'IMPRESA:

1	29.05.2013	2	30.09.2013	3	31.01.2014	4		5
AGGIORNAMENTI								
Architetto Giuseppe Girardi Geometra Walter Mengotti		<b>gm studio</b>			Progettazione Architettonica Consulenza Tecnica			
20872 Cornate d'Adda (MB) - Frazione Colnago - Via Castello, 5C Tel.: 039-6820393 - Fax: 039-6820365 - E-mail: gmstudioarch@libero.it								

CLIENTE:	ABELIA S.r.l.			
INCARICO:	AMBITO DI TRASFORMAZIONE 3 - BURAGO			
OGGETTO:	EDIFICIO PUBBLICO - PIANTE, PROSPETTI E SEZIONI PROGETTO PRELIMINARE			
DISEGNATORE:	INCARICO:	SCALA:	DATA:	TAVOLA NR.:
SIM		1:100	20.04.2013	009/3 - PA