




DETTAGLIO ROTONDA "A"
scala 1:250

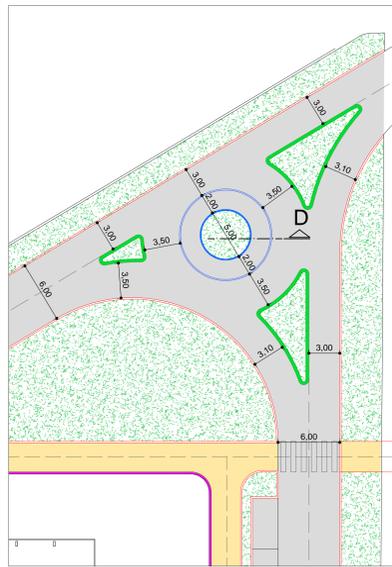


DETTAGLIO ROTONDA "B"
scala 1:250

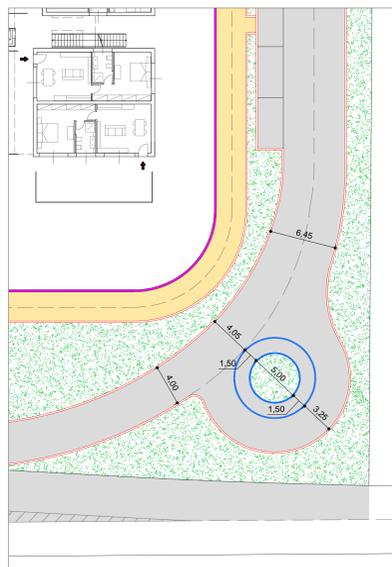


DETTAGLIO ROTONDA "C"
scala 1:250

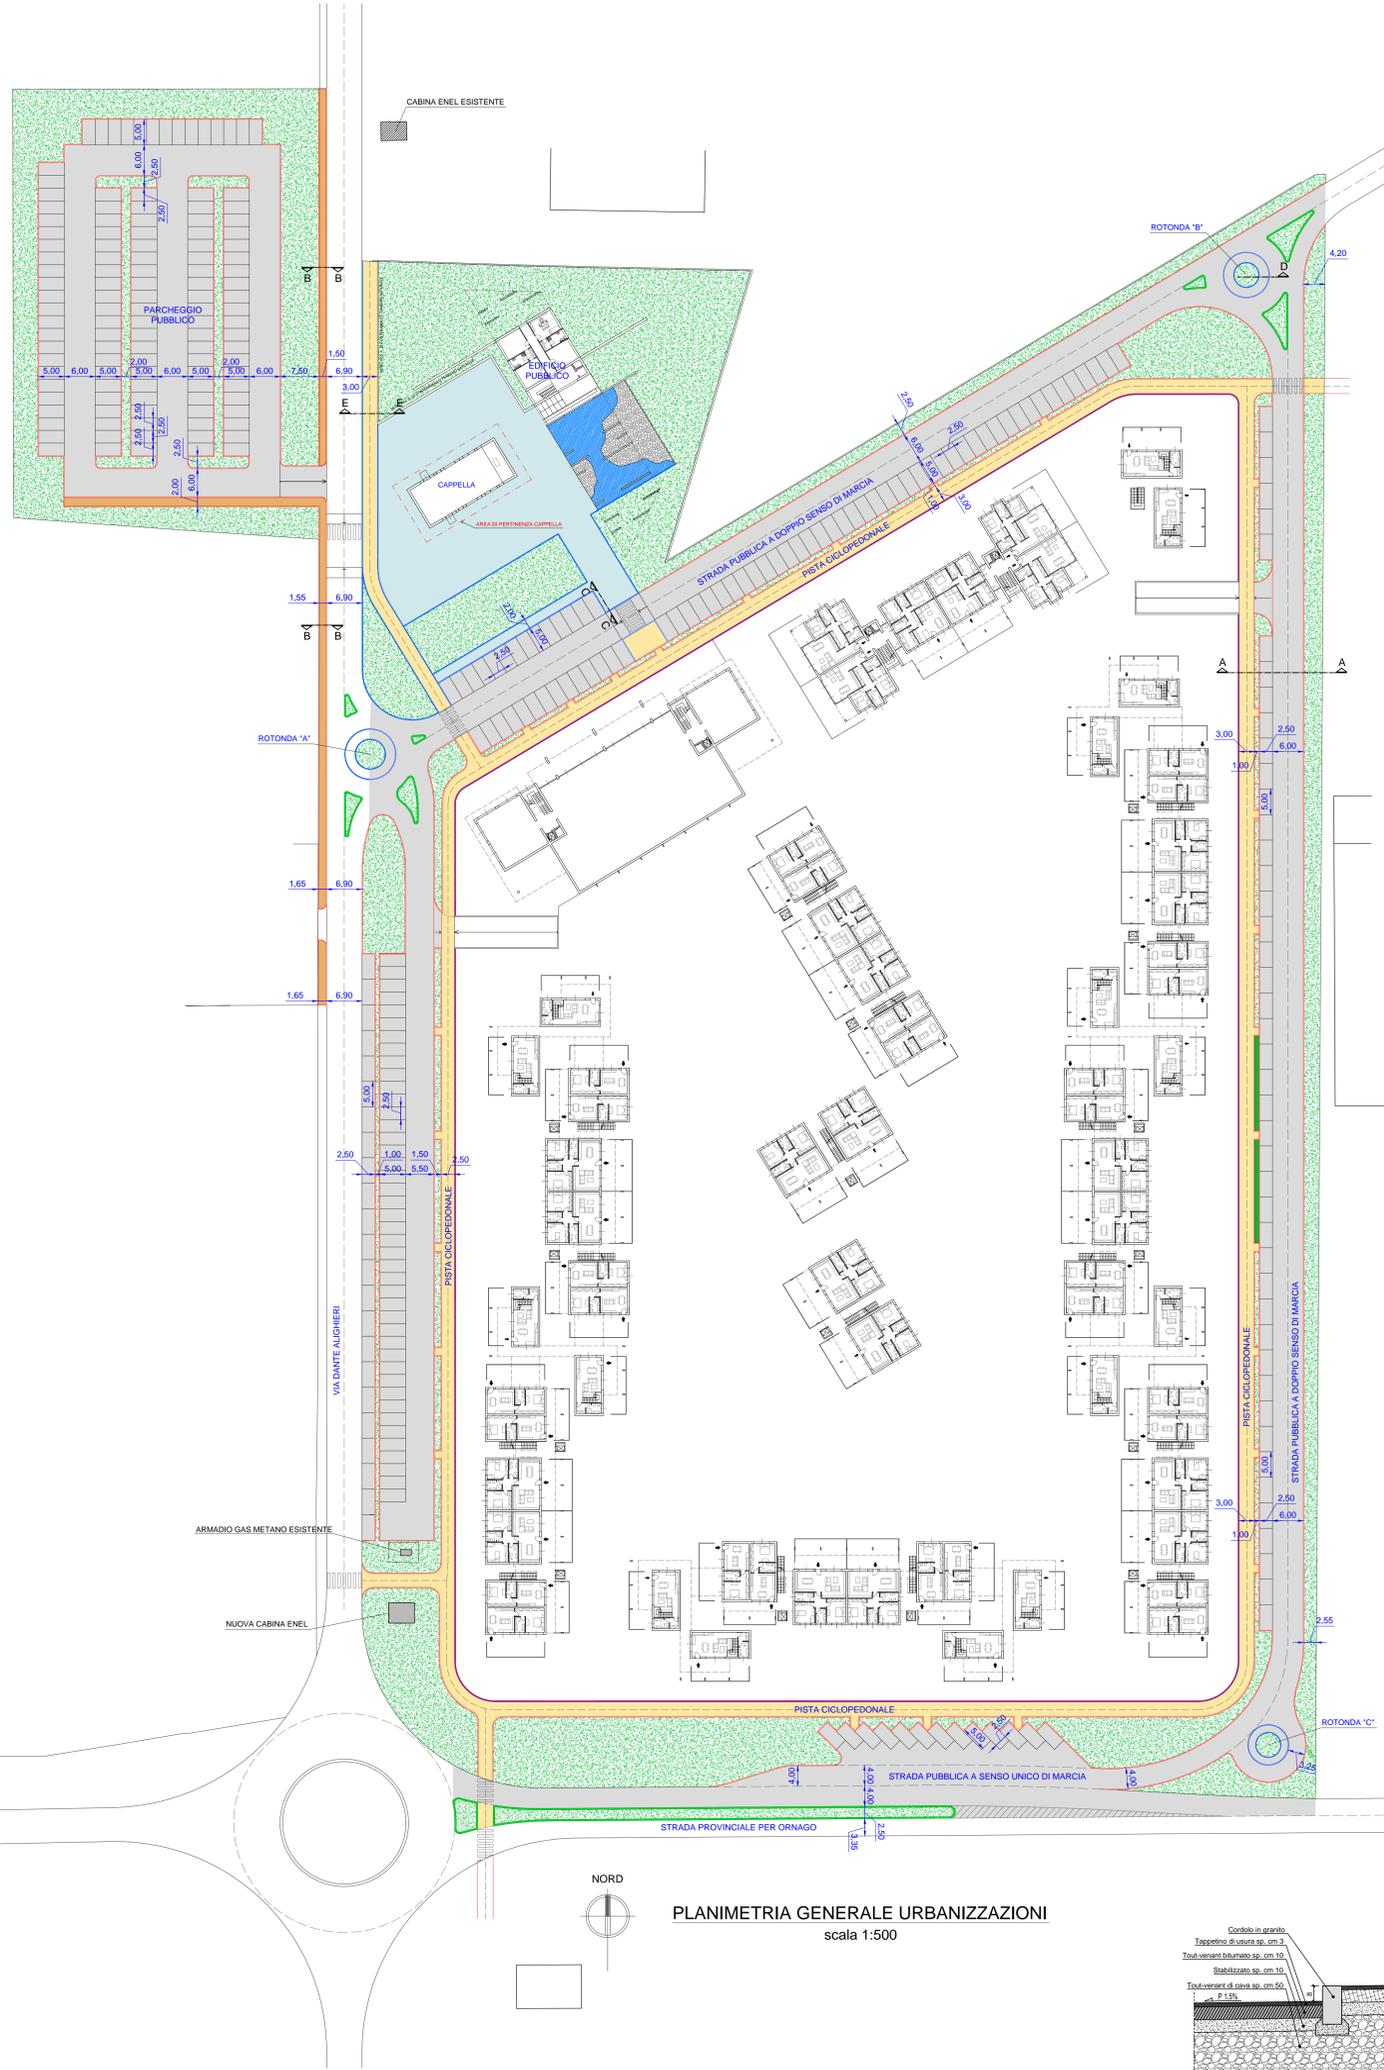


PLANIMETRIA GENERALE URBANIZZAZIONI
scala 1:500

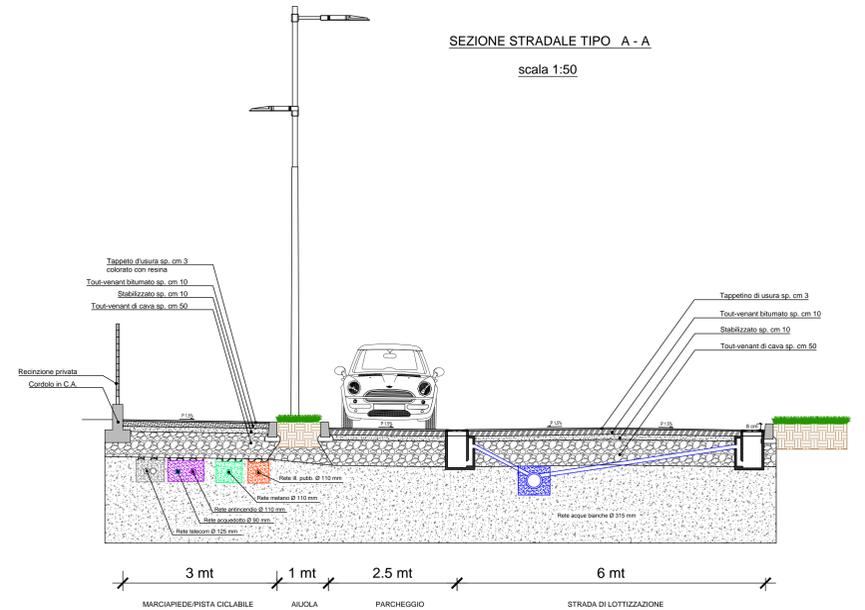


SEZIONE STRADALE TIPO A - A
scala 1:50

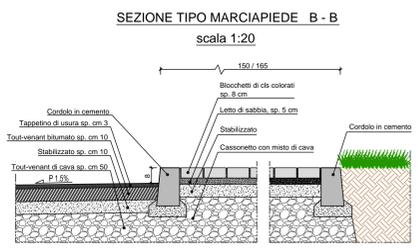


SEZIONE TIPO MARCIAPIEDE B - B
scala 1:20

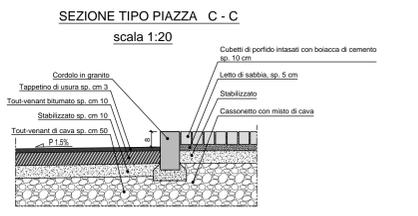

SEZIONE TIPO PIAZZA C - C
scala 1:20

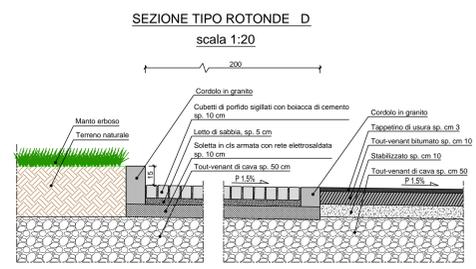

SEZIONE TIPO ROTONDE D
scala 1:20

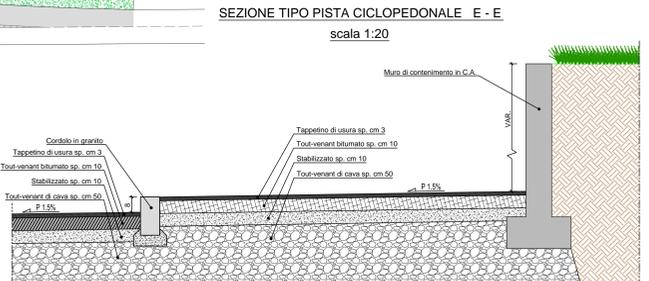

SEZIONE TIPO PISTA CICLOPEDONALE E - E
scala 1:20

- LEGENDA:**
- PAVIMENTAZIONE MARCIAPIEDI IN MASSELI AUTOBLOCCANTI IN CLS COLORATI SPESORE 8 cm
 - PAVIMENTAZIONE IN CUBETTI DI PORFIDO PEZZATURA 8-10 cm
 - STRADA E PARCHEGGI IN MANTO DI ASFALTO
 - PISTA CICLABILE IN MANTO DI ASFALTO COLORATO CON RESINA
 - AREA A GIARDINO (vedi Tav. 012PA)
 - CORDOLO IN CLS SEZIONE 15 - 18 x 30 cm
 - CORDOLO IN GRANITO SEZIONE 15 x 25 cm
 - CORDOLO SPARTITRAFFICO SEZIONE 25 x 15 cm
 - CORDOLO IN C.A. PER SOSTEGNO RECINZIONE PRIVATA

IL COMMITTENTE:

IL PROGETTISTA:

IL DIRETTORE DEI LAVORI:

L'IMPRESA:

1	29.05.2013	2	30.09.2013	3		4		5	
AGGIORNAMENTI									
Architetto Giuseppe Girardi Geometra Walter Mengotti		gm studio		Progettazione Architettonica Consulenza Tecnica					
20872 Cornate d'Adda (MB) - Frazione Colnago - Via Castello, 5C Tel.: 039-6820393 - Fax: 039-6820365 - E-mail: gmstudioarch@libero.it									

CLIENTE:	ABELIA S.r.l.								
INCARICO:	AMBITO DI TRASFORMAZIONE 3 - BURAGO OPERE PUBBLICHE								
OGGETTO:	PLANIMETRIA GENERALE URBANIZZAZIONI PROGETTO PRELIMINARE								
DISEGNATORE:	INCARICO:	SCALA:	DATA:	TAVOLA NR.:					
ART		1 : 500 1 : 250	20.04.2013	011/2 - PA					