


SEZIONE TIPO SU STRADA E PISTA

scala 1:10

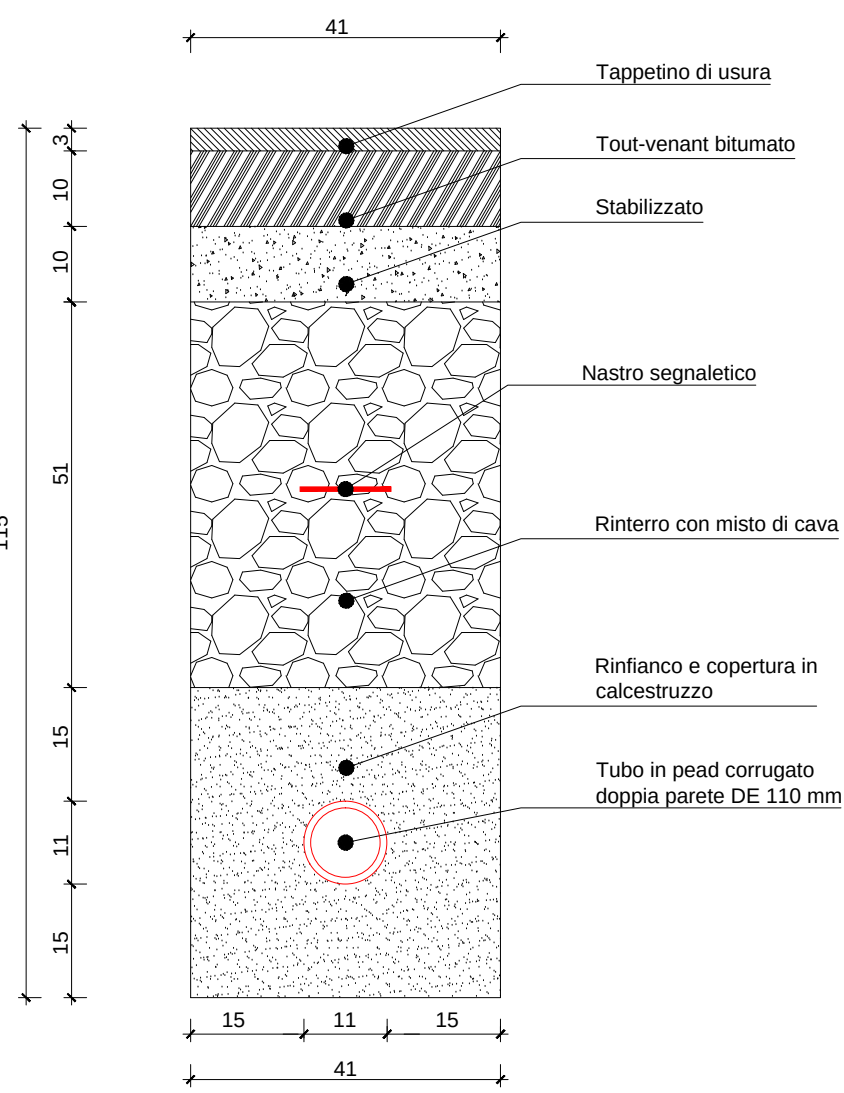

ARMADIO GAS METANO ESISTENTE

NUOVA CABINA ENEL


CABINA ENEL ESISTENTE

NORD

LEGENDA ILLUMINAZIONE:

	Aton doppia altezza: 8mt con sbraccio 1.5mt+6mt LED 112,5W(8mt)+52.5W(6mt)	QUANTITA' 16x2
	Aton doppia sbraccio: 6mt Palo doppio LED 52,5W(6mt)+52.5W(6mt)	QUANTITA' 13x2
	Aton h=6mt LED 52.5 W	QUANTITA' 32
	Aton h=8mt LED 112.5 W	QUANTITA' 06
	Incasso Radente 210° LED 5,5 W	QUANTITA' 22
	Lampione stradale esistente	QUANTITA' 04


RIF. ATON - DOPPIO SBRACCIO

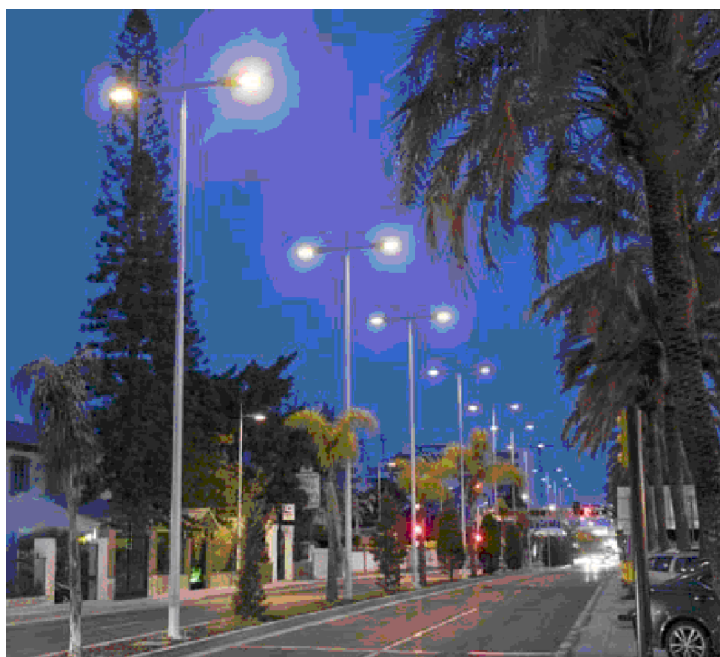

RIF. ATON - STRADALE



RIF. INCASSI - PIAZZA

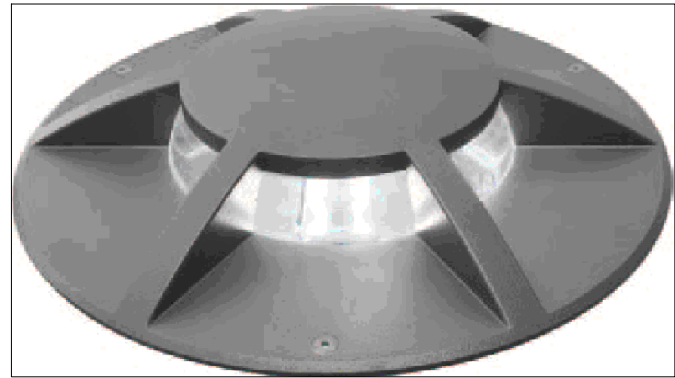

LINEA ILLUMINAZIONE PUBBLICA

TUBO IN PEAD CORRUGATO De 110 mm

1 POZZETTO PREFABBRICATO 30x30 cm

IL COMMITTENTE:

IL PROGETTISTA:

IL DIRETTORE DEI LAVORI:

L'IMPRESA:

1	29.05.2013	2	30.09.2013	3		4		5	
---	------------	---	------------	---	--	---	--	---	--

AGGIORNAMENTI

Architetto Giuseppe Girardi Geometra Walter Mengotti	gm studio	Progettazione Architettonica Consulenza Tecnica
---	-----------	--

20872 Cornate d'Adda (MB) - Frazione Colnago - Via Castello, 5C
Tel.: 039-6820393 - Fax: 039-6820365 - E-mail: gmstudioarch@libero.it

CLIENTE:	ABELIA S.r.l.			
INCARICO:	AMBITO DI TRASFORMAZIONE 3 - BURAGO OPERE PUBBLICHE			
OGGETTO:	PLANIMETRIA GENERALE ILLUMINAZIONE PUBBLICA PROGETTO PRELIMINARE			
DISEGNATORE:	INCARICO:	SCALA:	DATA:	TAVOLA NR.:
ART		1 : 500	20.04.2013	019/2 - PA