

PLANIMETRIA E PIANTE PIANO TERRA - 1:200

**LEGENDA**


- Perimetro lotto di proprietà - Mapp. 30 sub. 701
- Perimetro superficie fondiaria
- Linea elettrodotto 039/041 campata Nord 11- campata Sud 12 (Dpa: 23 mt)
- Unità commerciale 1
- Unità commerciale 2
- Unità commerciale 3
- Unità commerciale 4

**SUPERFICI ESTERNE:**

- Piazzali asfaltati: parcheggi pubblici
- Piazzali asfaltati: parcheggi privati, aree carico/scarico e manovra
- Marciaie in autobloccanti

**Aiuole a prato con elementi arborei ed arbustivi:**

- Quercus Robur Fastigata
- Cedrus spp
- Magnolia Grandiflora
- Pyroantha

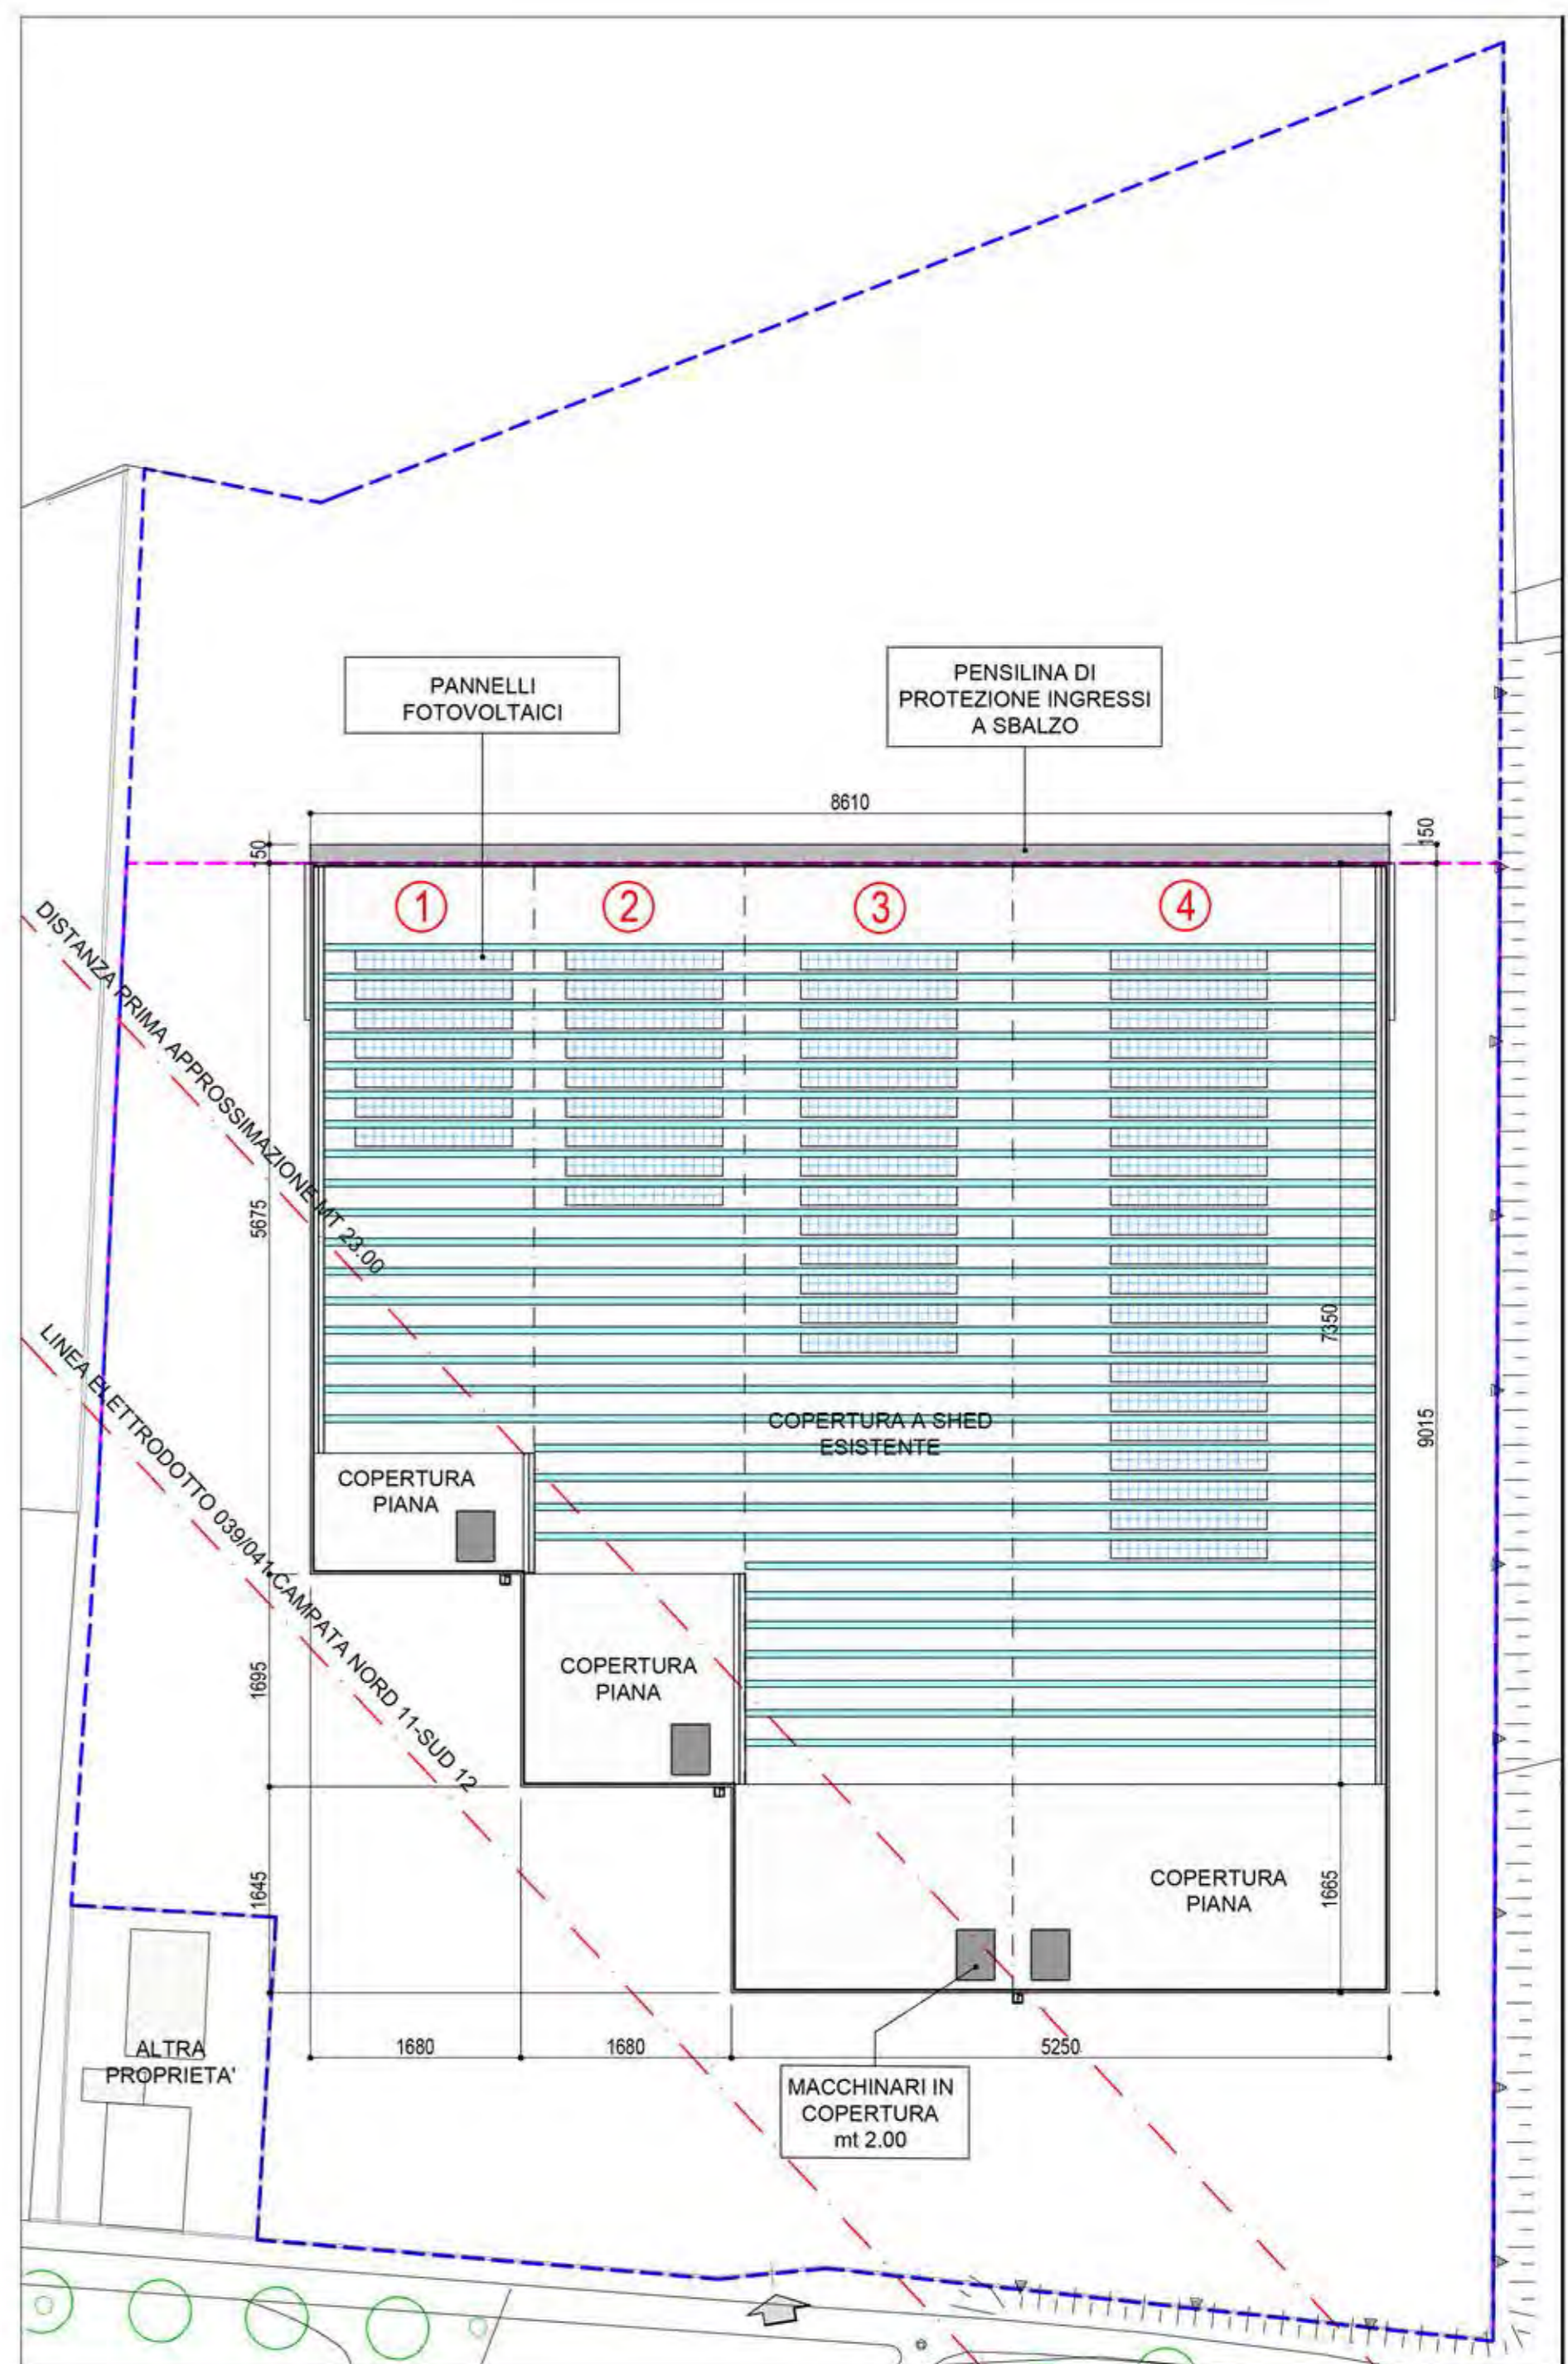

PIANTA COPERTURA - 1:500

COMUNE DI MAGENTA  
PROVINCIA DI MILANO

**PIANO ATTUATIVO**  
Ristrutturazione con cambio di destinazione d'uso e ampliamento di un capannone da destinarsi ad attività commerciali di media superficie di vendita

LA PROPRIETA' PENATI S.r.l.  
Via Pignone Est. 28  
20017 MAGGIORATA (MI)  
C.A.P. 20017  
C.A. 02/3447997

I PROGETTISTI  
DOTT. ING. TINO N. VIGLIO  
DOTT. ING. SALVATORE MATTINA

13/12/2017, MODIFICA PROCEDEI  
11/10/2017, MODIFICHE GENERALI  
AGGIORNAMENTI

PROGETTISTI: DOTT. ING. TINO N. VIGLIO - MAGENTA (MI), VIA F.LLI SANCHIOLI, 10 - TEL. 02-9792263  
DOTT. ING. SALVATORE MATTINA - CORBETTA (MI), VIA CATTANEO, 12 - TEL. 02-9770016

COMITENTE: PENATI S.R.L. MAGENTA

PROGETTO: P.A. RISTRUTTURAZIONE URBANISTICA E CAMBIO DESTINAZIONE D'USO TR. 08\_02

OGGETTO: PROGETTO: PLANIMETRIA E PIANTE PIANO TERRA E COPERTURA SCALA 1:200/500

DATA EMISSIONE: 07/09/2017 PENATI-PA08\_02 ARCH. CIVILE