



LEGENDA MATERIALI DI FACCIATA

- ① Rivestimento in alluminio tipo Alucobond Spectra Cupral 913 RAL 5024
- ② Pannelli prefabbricati esistenti tinteggiati RAL 7001
- ③ Serramenti metallici verniciati RAL 7001
- ④ Zoccolatura in cemento armato RAL 7000
- ⑤ Vetro per vetrine e porte di ingresso attività commerciali
- ⑥ Pensilina di protezione a sbalzo in vetro
- ⑦ Portali in pannelli prefabbricati di cls con finitura in graniglia lucida colore grigio chiaro RAL 7035
- ⑧ Spazio per eventuali insegne pubblicitarie per le attività commerciali da insediarsi

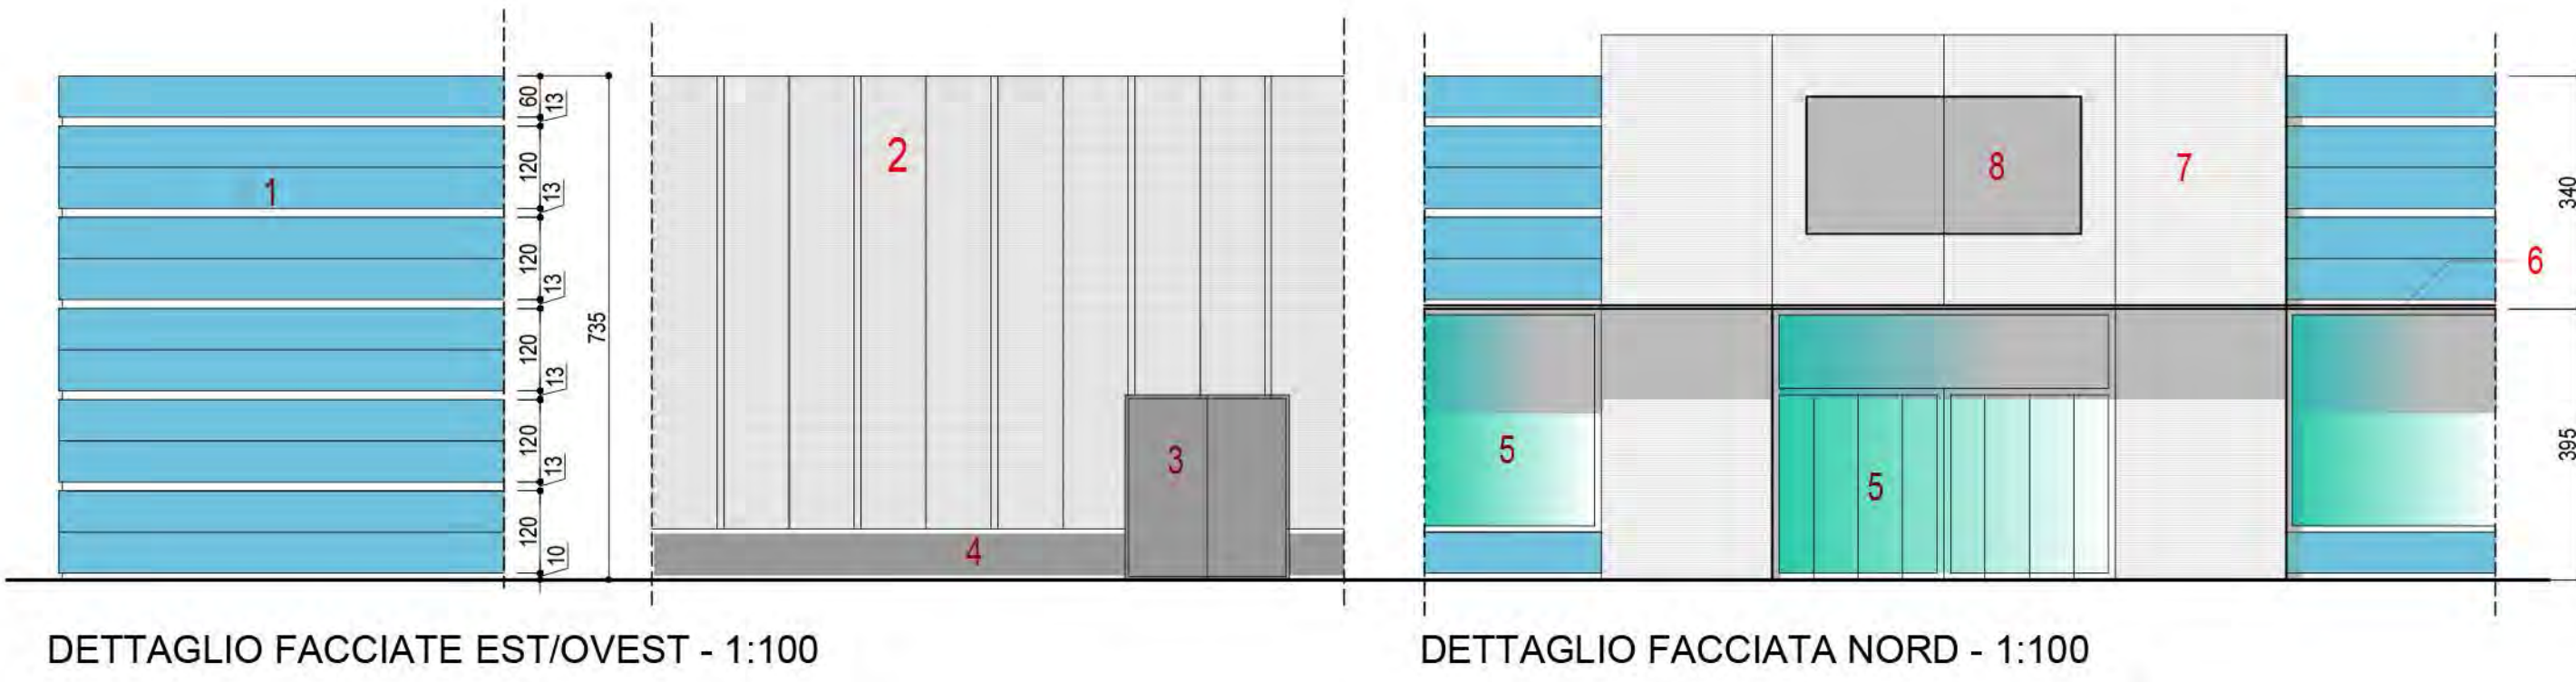


DETTAGLIO FACCIATE EST/OVEST - 1:100


DETTAGLIO FACCIATA NORD - 1:100

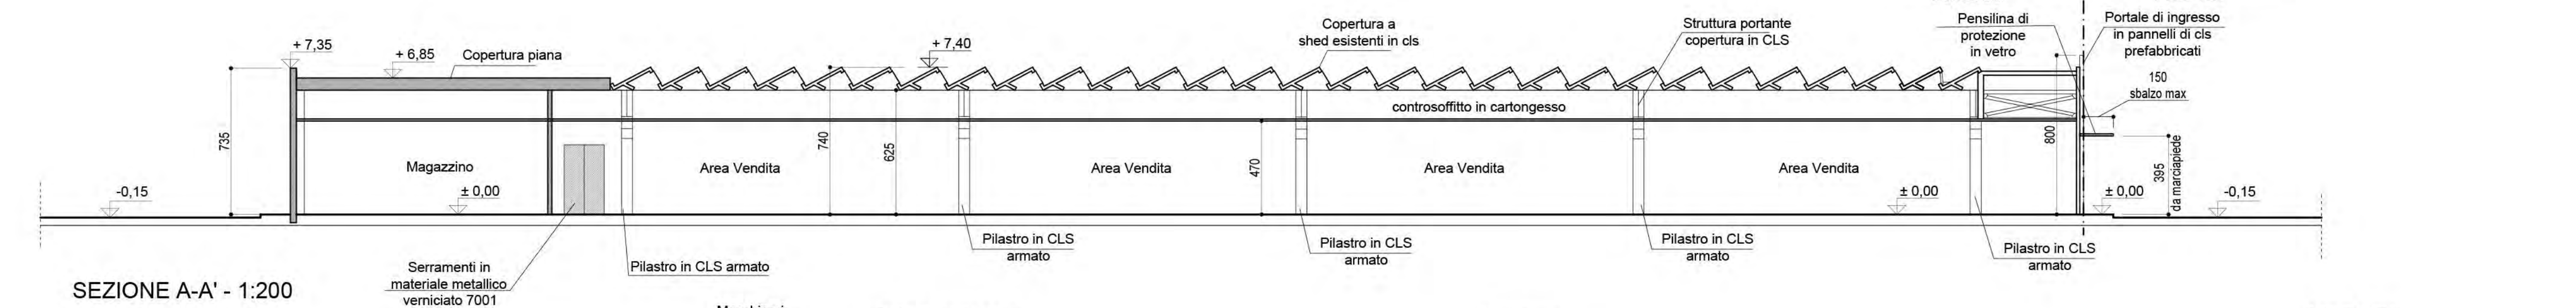

SEZIONE A-A' - 1:200

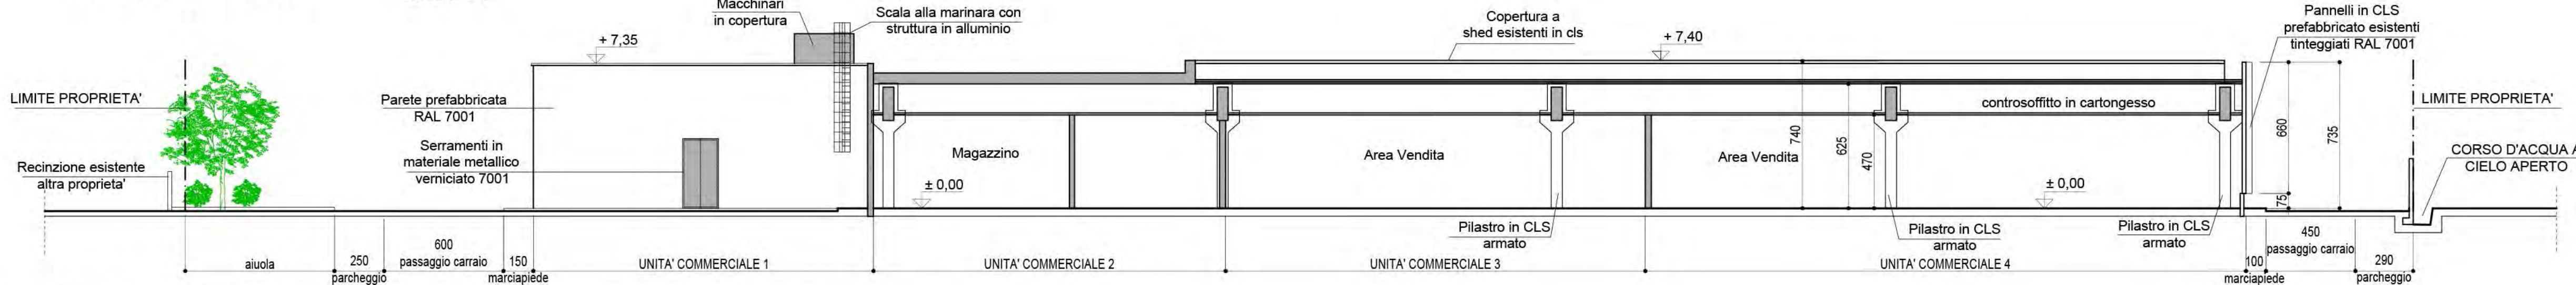


SEZIONE B-B' - 1:200

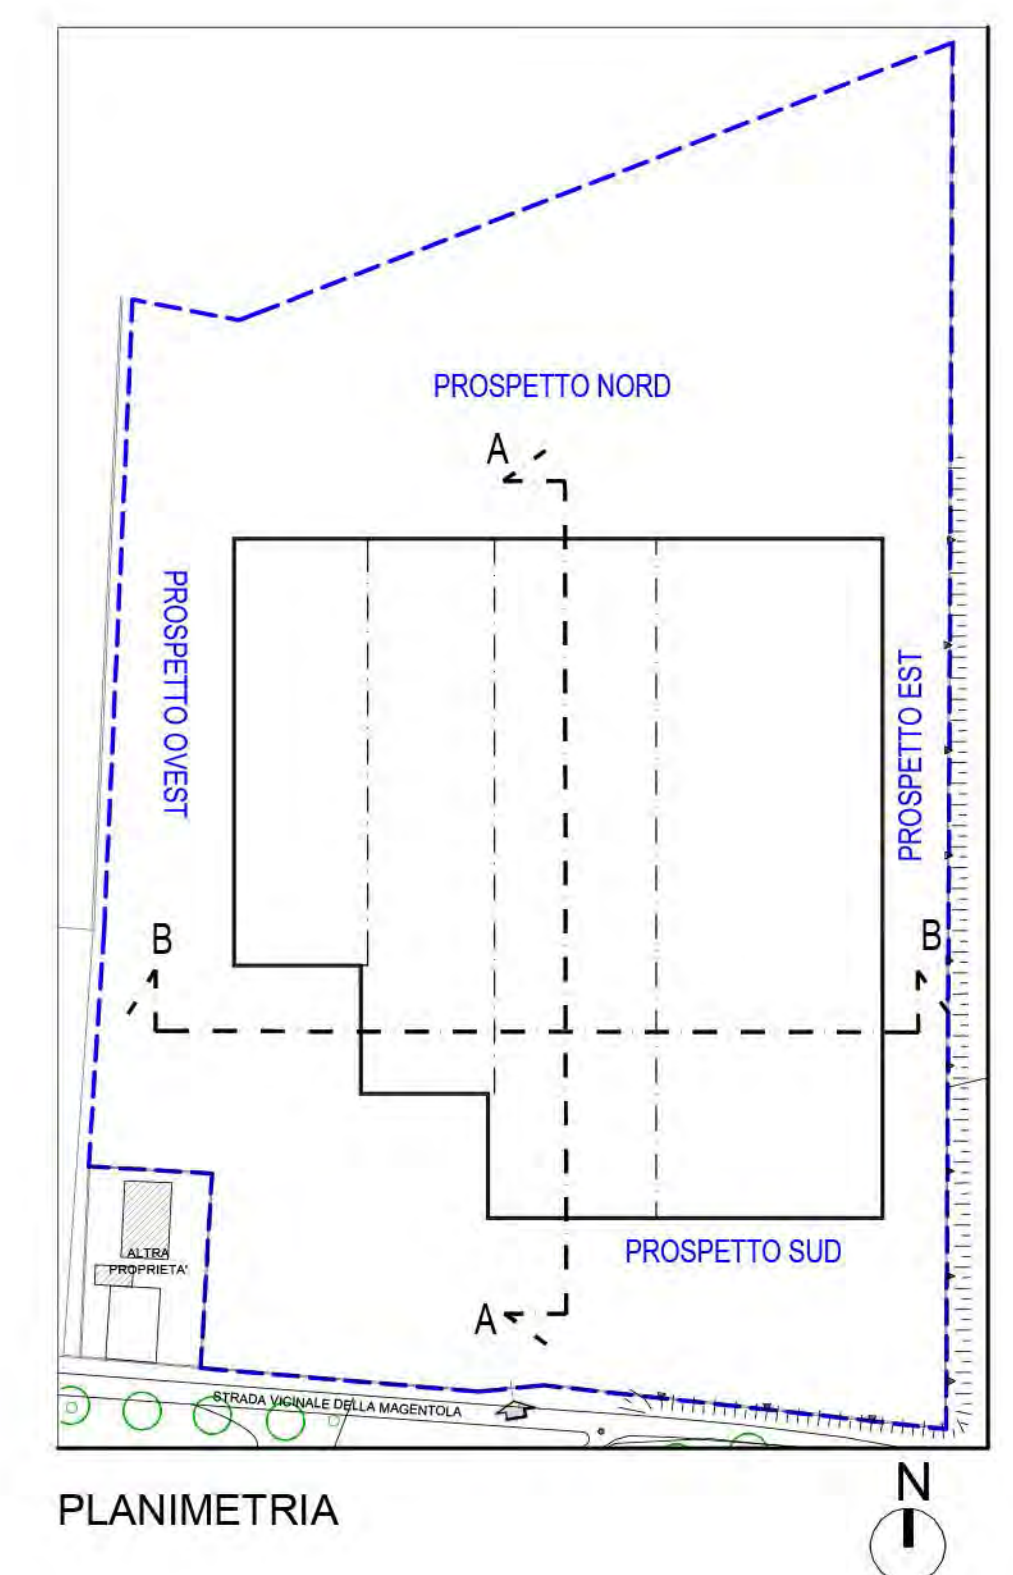


PLANIMETRIA


PROSPETTO NORD - 1:200

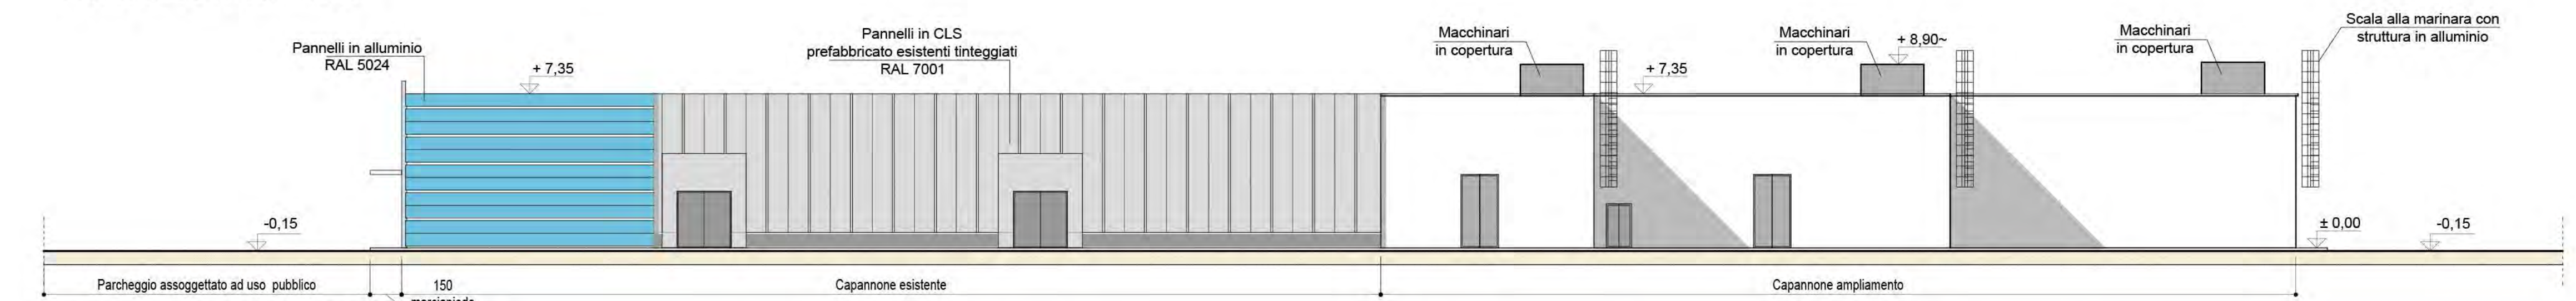

PROSPETTO OVEST - 1:200

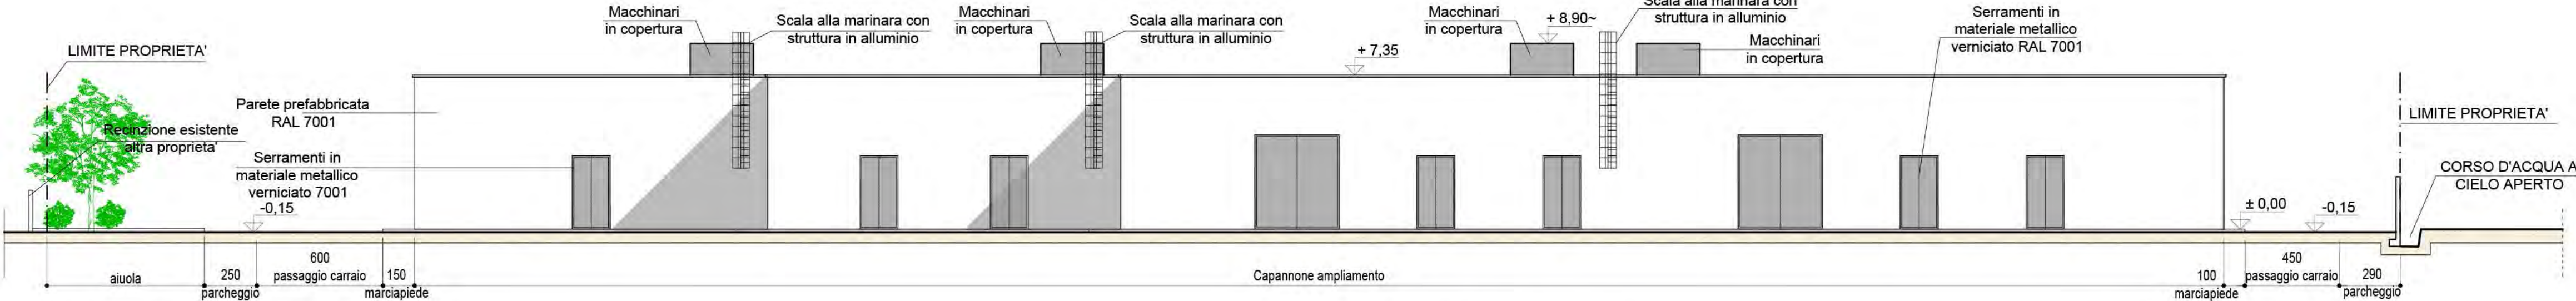

PROSPETTO SUD - 1:200

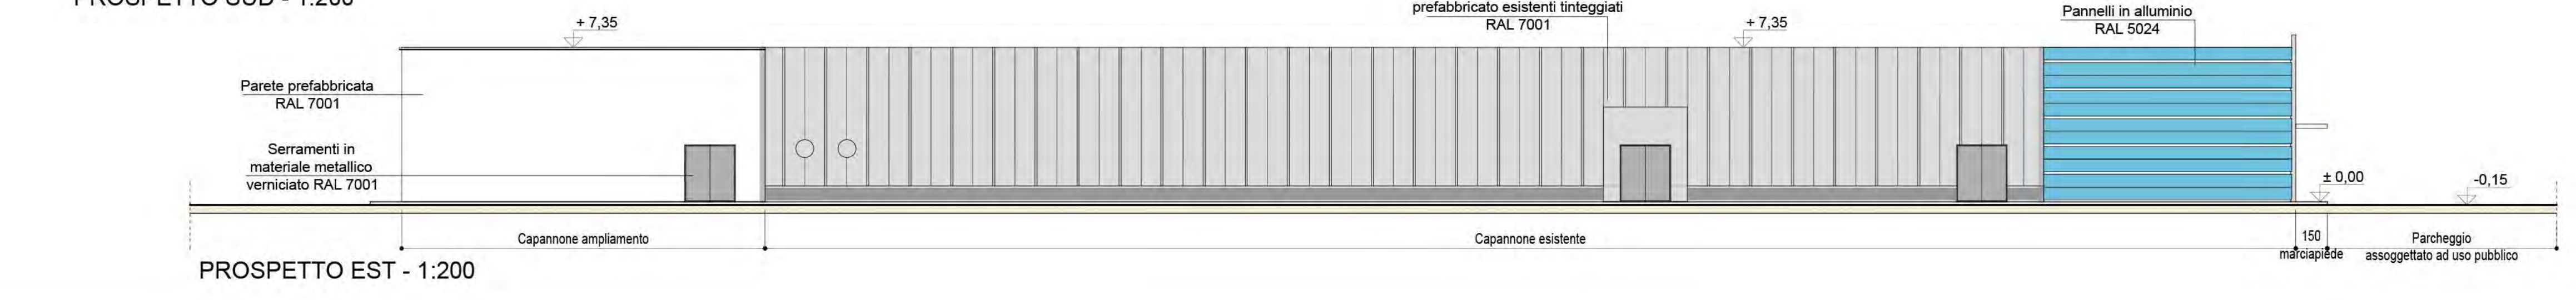

PROSPETTO EST - 1:200

COMUNE DI MAGENTA
PROVINCIA DI MILANO

PIANO ATTUATIVO

Ristrutturazione con cambio di destinazione d'uso e ampliamento di un capannone da destinarsi ad attività commerciali di media superficie di vendita

LA PROPRIETA'

I PROGETTISTI

PENATI S.r.l.
Via Prati Est, 29
20013 MAGENTA (MI)
sede Legale: Via Boironio, 14 - Milano
P.IVA 0534470967

ING. TINO NATALE VIGLIO
ING. SALVATORE MATTINA

14/11/2017: ELMINATA AREA CESSIONE
AGGIORNAMENTI:

PROGETTISTI:	DOTT. ING. TINO N. VIGLIO - MAGENTA (MI), VIA F.LLI SANCHIOLI, 10 - TEL. 02-9792263 DOTT. ING. SALVATORE MATTINA - CORBETTA (MI), VIA CATTANEO, 12 - TEL. 02-9770016		
COMMITTENTE:	PENATI S.R.L.	MAGENTA	
PROGETTO:	P.A. RISTRUTTURAZIONE URBANISTICA E CAMBIO DESTINAZIONE D'USO		
OGGETTO:	PROGETTO: PROSPETTI E SEZIONI		SCALA: 1:200
DATA EMISSIONE:	07/09/2017	PENATI-PA09_01	ARCH. CIVILE