

COMUNE DI QUARTO

(Provincia di Napoli)

Piano Regolatore Generale

Variante al Piano Regolatore Generale approvato con Decreto del Presidente dell'Amministrazione Provinciale di Napoli n. 291 del 18 novembre 1994

STATO ATTUALE P.R.G.


scala 1:2000

Ufficio Tecnico Comunale
Pianificazione del Territorio

II. R.U.P.
Arch. Daniele Francese

I Progettisti
Ing. Antonio Di Criscio
Arch. Romualdo Carandente Sicco

Il Sindaco e Ass.re all'Urbanistica
Avv. Antonio Sabino

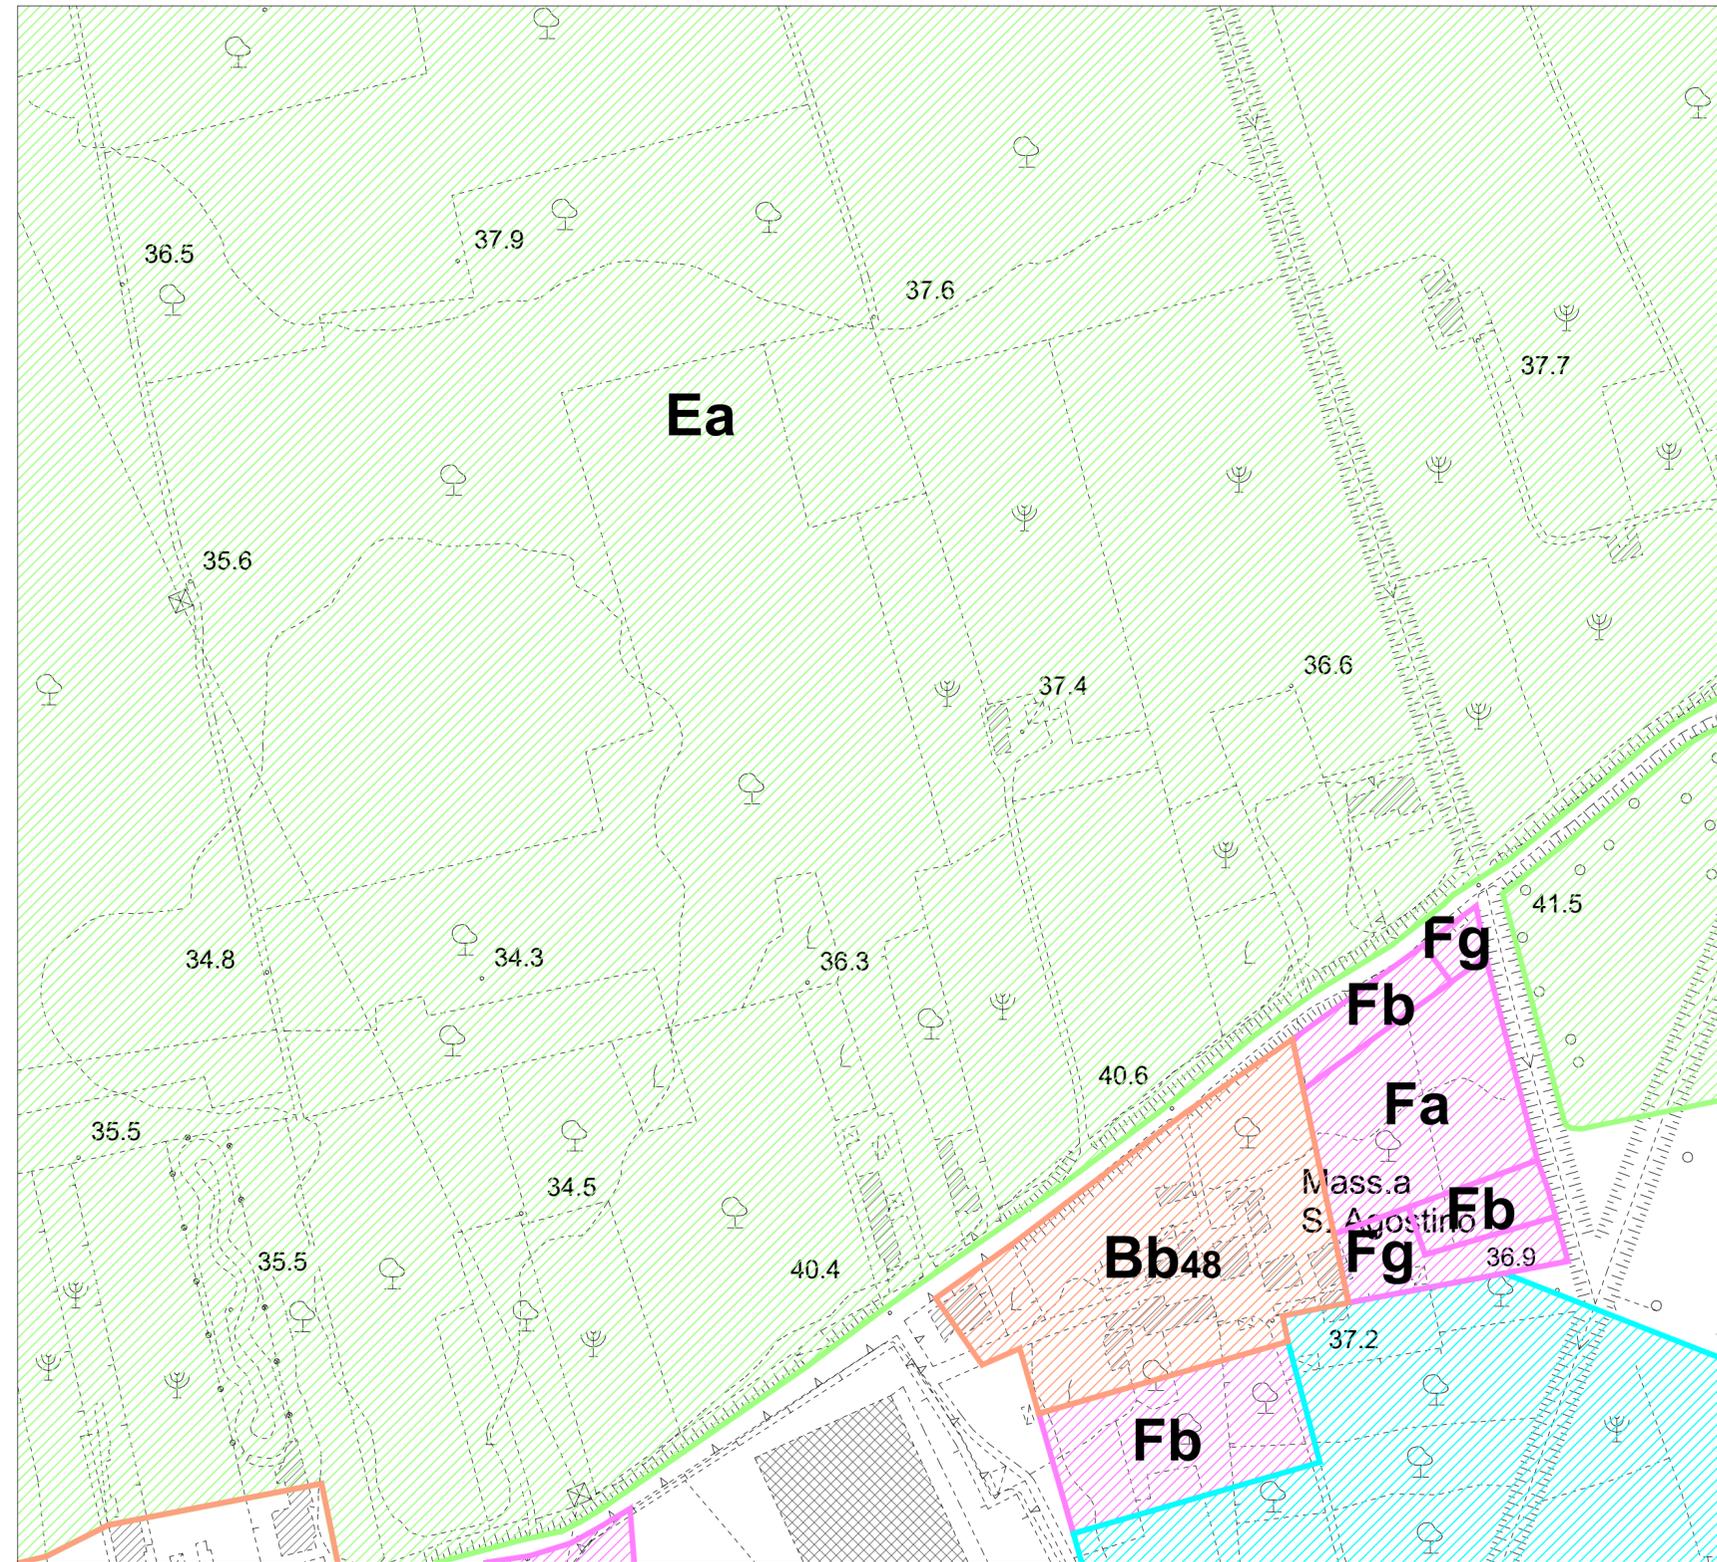

- B Zona di completamento
- Ba Zona residenziale esistente
- Bb* Zona residenziale di completamento
- Bc Zona residenziale di completamento
- Ca Zona per l'edilizia economica e popolare (L. 167/62)
- Cb Zona per il piano straordinario di edilizia residenziale (L. 219/81)
- Da Zona industriale esistente
- Db Zona industriale di progetto Piano per gli Insediamenti Produttivi
- Dc Zona per l'industria di servizio, ricerca, programmazione, sperimentazione
- Dd Zona per la piccola industria e l'artigianato
- Ea Zona agricola semplice
- Eb Zona agricola a tutela per aree boschive
- Ec Zona agricola speciale
- Fa Aree ad attrezzature per l'istruzione
- Fb Aree ad attrezzature per spazi pubblici
- Fc Aree ad attrezzature di interesse comune
- Fd Aree ad attrezzature sportive
- Fe Aree per parco pubblico territoriale
- Ff Aree di attrezzature esistenti
- Fg Aree per il parcheggio pubblico
- Ga Aree ad attrezzature per il tempo libero
- Gb Aree ad attrezzature ricettive
- Gc Aree ad attrezzature per il commercio
- Gd Aree ad attrezzature connesse ad infrastrutture ferroviarie
- Ha Aree soggette a vincolo di non edificandi per il rispetto stradale
- Hb Aree soggette a vincolo di non edificandi per il rispetto cimiteriale
- Hc Aree soggette a vincolo di non edificandi per il verde di rispetto
- Hd Aree soggette a vincolo di non edificandi per il rispetto idrogeologico
- H1 Aree soggette a vincolo di non edificandi ai sensi della legge 431/85
- H2 Aree soggette a vincolo di non edificandi per la presenza di reperti archeologici
- Canale di Quarto - Tratto coperto con progetto C.I.P.E.
- Canale di Quarto - Tratto coperto dal Comune

AEREOFOTOGRAMMETRIA
P.R.G. ATTUALE