

Legenda

Infrastrutture della mobilità

Viabilità locale e principale

Viabilità lenta

- Percorso ciclopeditonale Monza - Erba
- Percorso ciclopeditonale esistente
- Percorso ciclopeditonale in previsione
- Percorso ciclabile esistente
- Percorso ciclabile in previsione
- Collegamento ciclabile esistente
- Connessione locale esistente
- Connessione locale in previsione
- Sentiero ambientale esistente

Attrezzature pubbliche di servizio

- Attrezzatura per servizi al cittadino
- Attrezzatura per l'istruzione scolastica
- Attrezzatura socio - sanitaria
- Attrezzatura per lo sport
- Attrezzatura per lo spettacolo e la cultura
- Attrezzatura per il culto

Perimetrazione Ambiti

- Ambito di Trasformazione (Art. 16 NTA PdR)
- Parco Regionale della Valle del Lambro
- Parco Regionale della Valle del Lambro: Indicazione proposta di ampliamento

Classificazione edifici

- Edificio residenziale (R: fabbricato prevalentemente residenziale in contesto agricolo)
- Edificio pubblico o di culto
- Edificio produttivo (P: fabbricato prevalentemente produttivo/rurale in contesto agricolo)
- Edificio tecnologico
- Edificio minore o accessorio

Altri tratti cartografici

- Limite amministrativo comunale
- Viabilità locale di progetto

COMUNE DI ALBIATE

COMUNE DI TRIUGGIO

COMUNE DI TRIUGGIO

COMUNE DI ALBIATE

COMUNE DI LISSONE


COMUNE DI MACHERIO

COMUNE DI LISSONE

PGT



Piano di Governo del Territorio

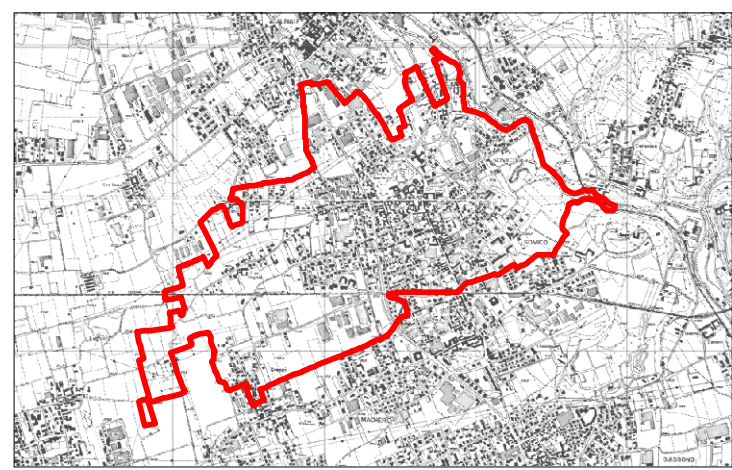

Sindaco
Alfredo Colombo

Responsabile del procedimento:
Marco Radaelli

Segretario comunale:
Mario Blandino

Assessore all'Urbanistica:
Laura Curti

Progettisti incaricati:
Massimiliano Koch
Studio Associato Phytosfera

Piano dei Servizi

tav. **PdS 02**

scala 1:3000
marzo 2019

**SISTEMA DELLA MOBILITÀ
LOCALE E DELLA MOBILITÀ
LENTA CICLABILE E PEDONALE**

Aggiornato a seguito delle
osservazioni pervenute

Provincia di Monza e della Brianza

Comune di SOVICO