

Legenda

Rete acquedotto (BrianzAcque)

Tratta e tipologia

- Tratta di adduzione principale
- Tratta di allacciamento
- Tratta principale di distribuzione

Nodo di rete: tipologia

- Pozzo pubblico
- Impianto di trattamento acque
- Giunto
- Istante
- Fontana
- Saracinesca
- Contatore
- Tappo
- Pozzo pubblico esistente ma non segnalato dal gestore
- Torre piezometrica comunale

Classificazione edifici

- Edificio residenziale
- Edificio pubblico o di culto
- Edificio produttivo
- Edificio tecnologico
- Edificio minore o accessorio o in costruzione
- Viabilità locale di progetto


Si sottolinea che la fornitura dei dati da parte del gestore non contiene l'ubicazione di 2 pozzi (esistenti ma non attualmente attivi), né della torre piezometrica; tali realtà sono state aggiunte, con apposito simbolo grafico, come da dati in disposizione al Comune.



PGT



Piano di Governo del Territorio

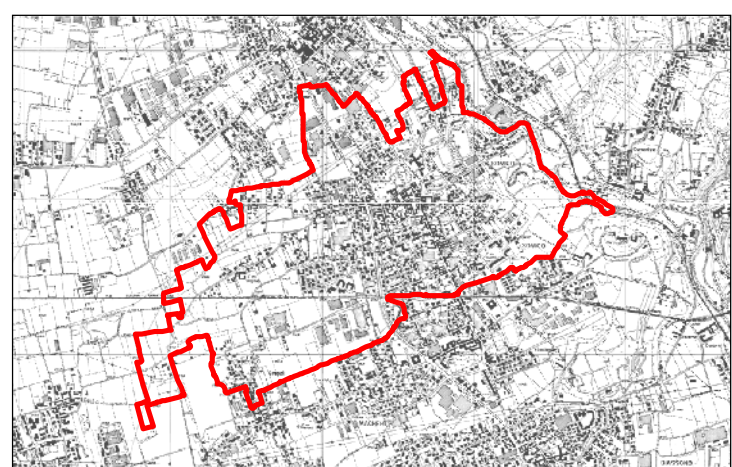

Sindaco
Alfredo Colombo

Responsabile del procedimento:
Marco Radaelli

Segretario comunale:
Mario Blandino

Assessore all'Urbanistica:
Laura Curti

Progettisti incaricati:
Massimiliano Koch
Studio Associato Phytostera

Piano Urbano
Generale dei
Servizi nel Sottosuolo
(PUGSS)

tav. **PUGSS 01**

scala 1:3000
settembre 2018

**RETE ADDUZIONE
ACQUEDOTTO COMUNALE**