



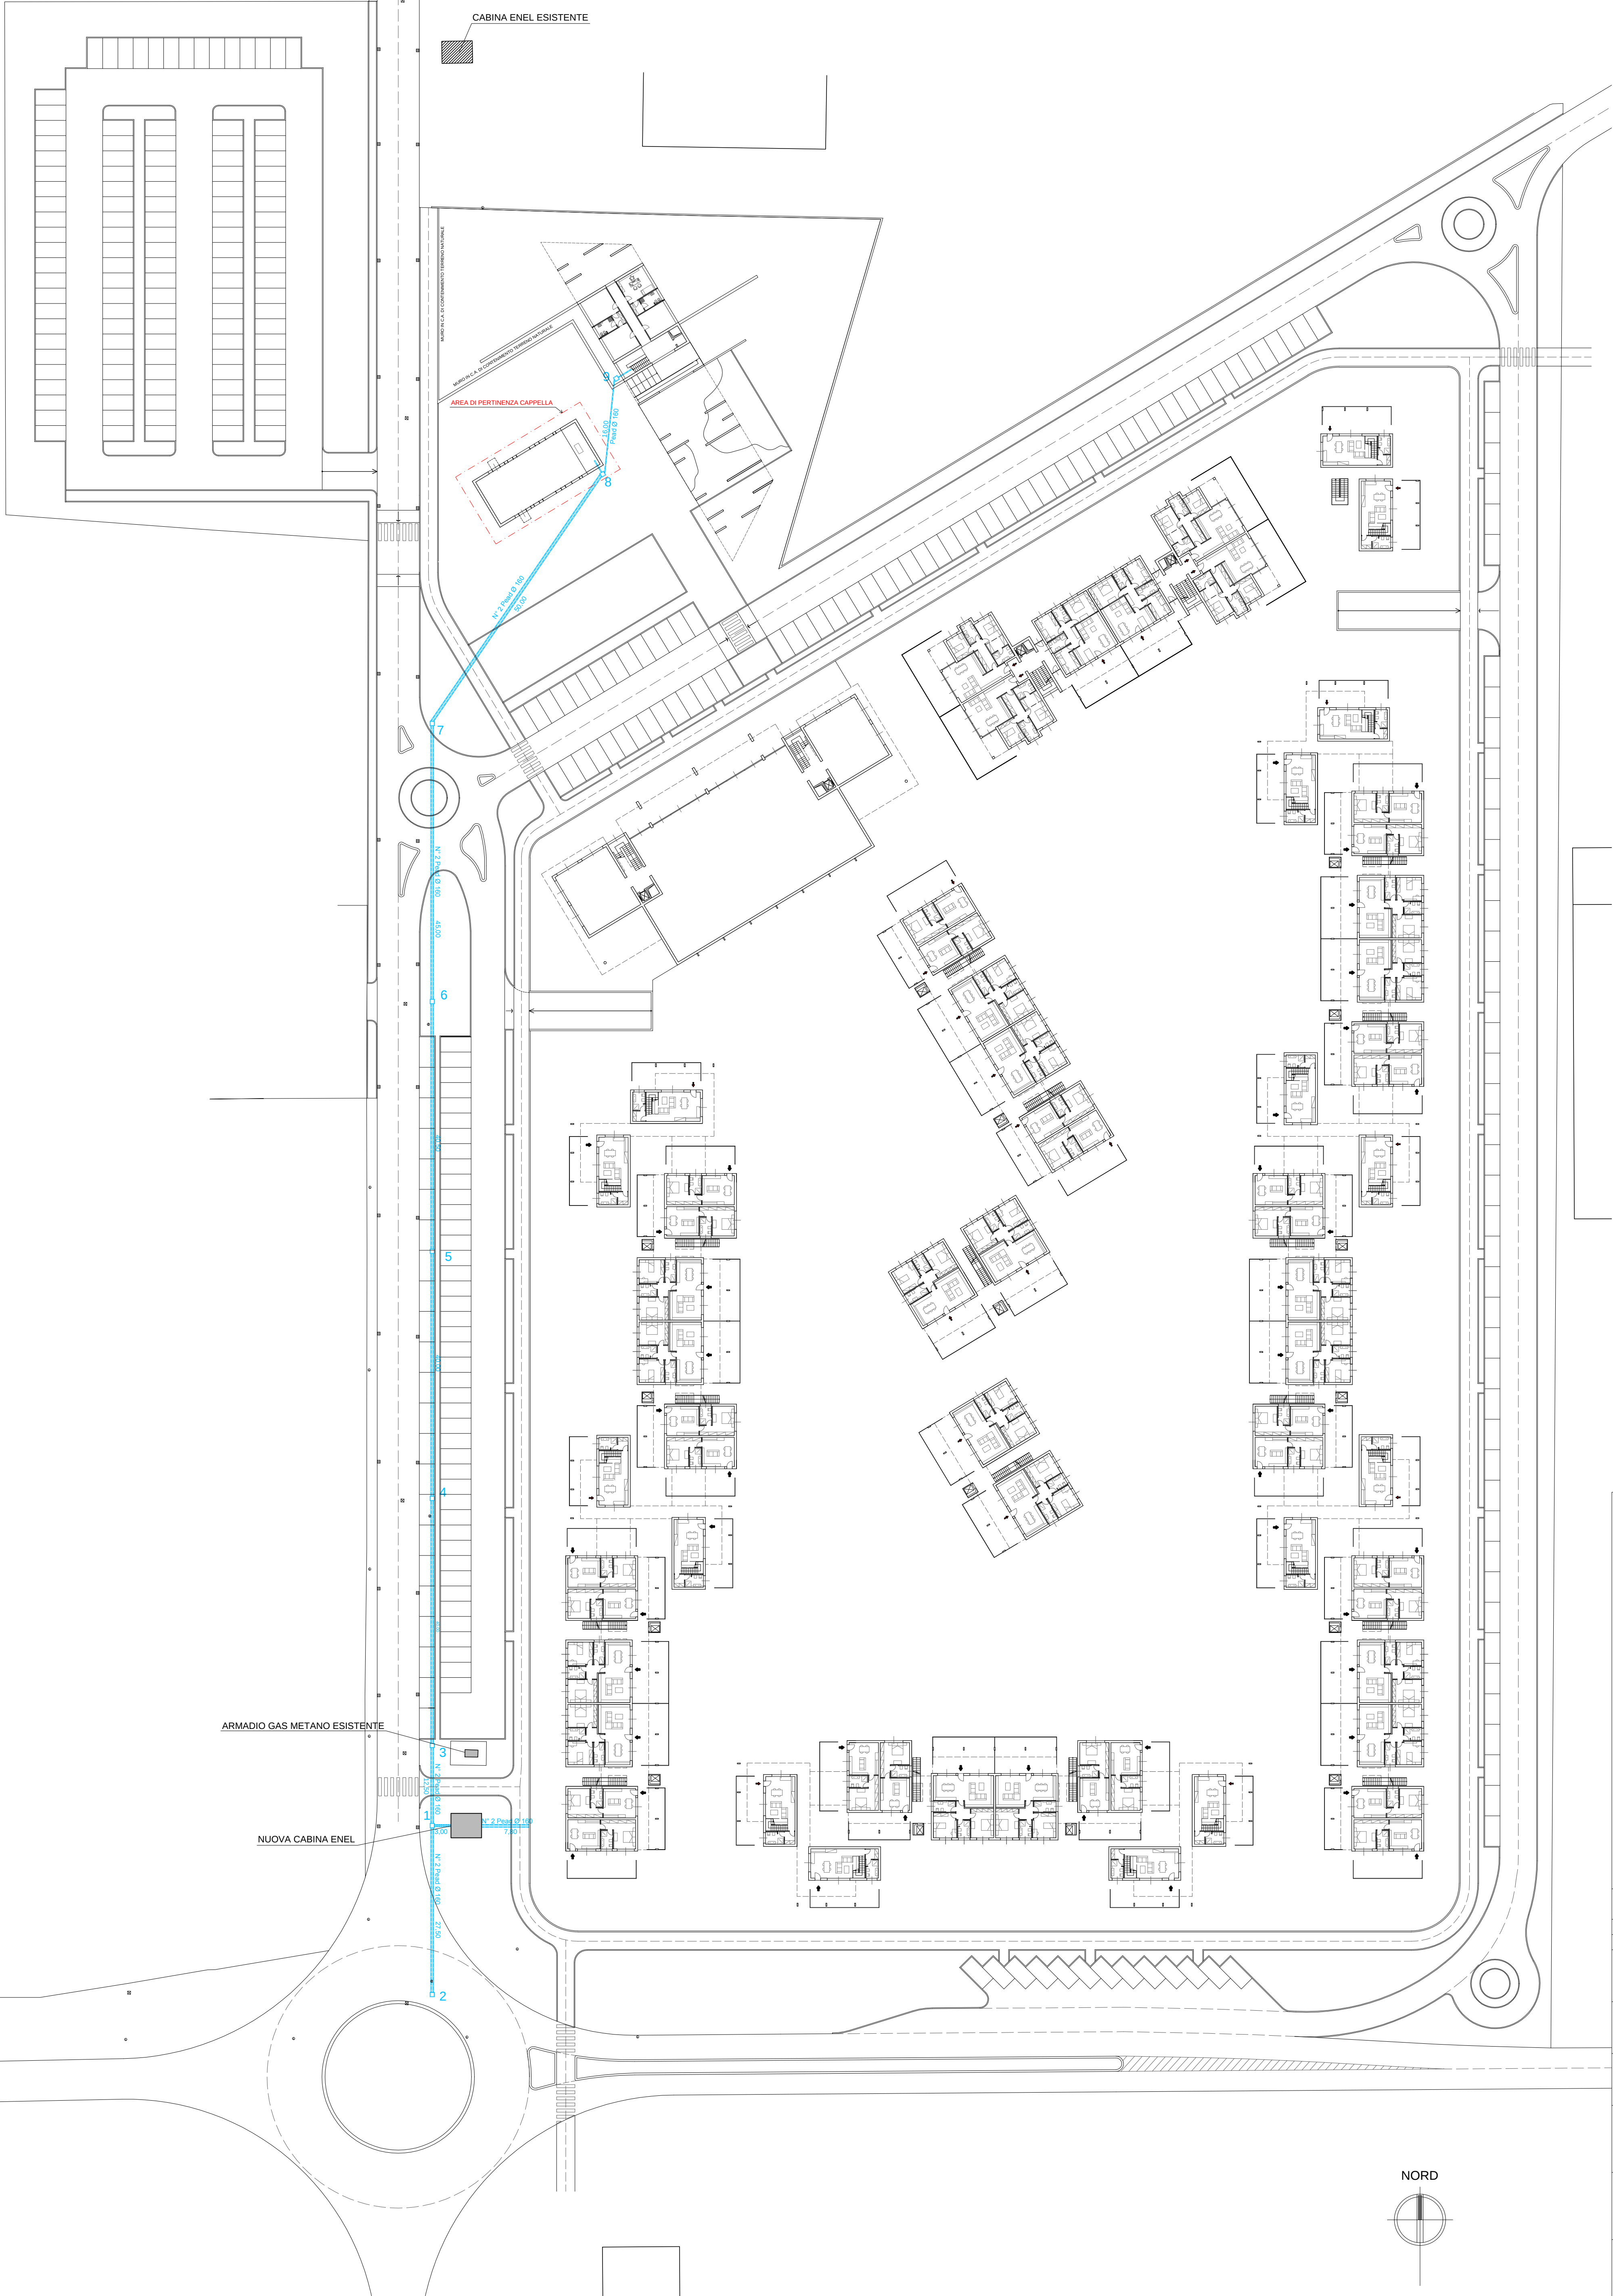

SEZIONE TIPO SU STRADA E PISTA

scala 1:10

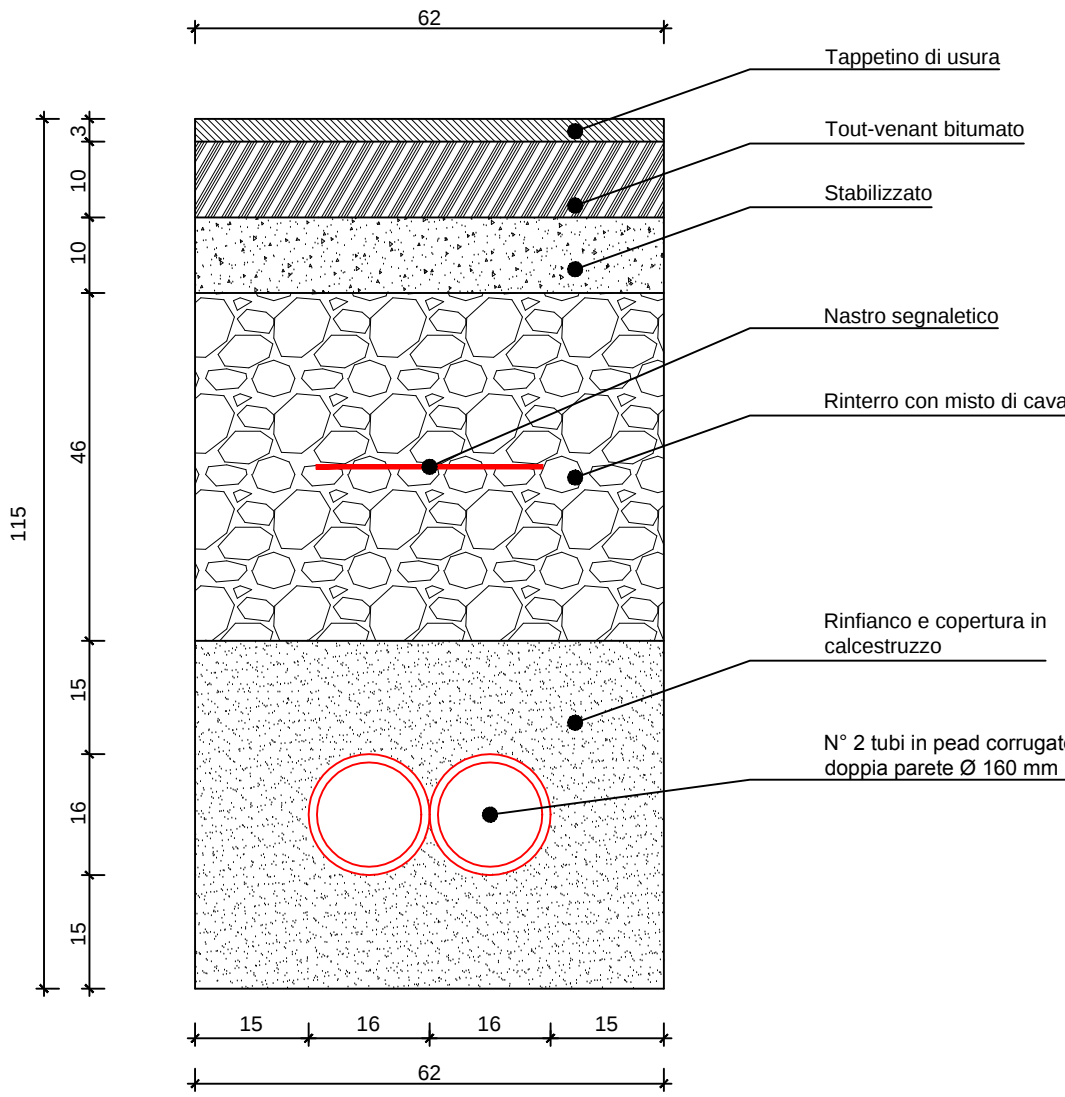

LEGENDA:

- 1 CAMERETTA PREFABBRICATA 60x60 cm
- DOPPIO TUBO CORRUGATO IN PEAD Ø 160 mm + Ø 160 mm

IL COMMITTENTE:

IL PROGETTISTA:

IL DIRETTORE DEI LAVORI:

L'IMPRESA:

1	29.05.2013	2	30.09.2013	3		4		5	
---	------------	---	------------	---	--	---	--	---	--

AGGIORNAMENTI

Architetto Giuseppe Girardi
Geometra Walter Mengotti

gm studio

Progettazione Architettonica
Consulenza Tecnica

20872 Cornate d'Adda (MB) - Frazione Colnago - Via Castello, 5C
Tel.: 039-6820393 - Fax: 039-6820365 - E-mail: gmstudioarch@libero.it

CLIENTE:	ABELIA S.r.l.			
INCARICO:	AMBITO DI TRASFORMAZIONE 3 - BURAGO OPERE PUBBLICHE			
OGGETTO:	PLANIMETRIA GENERALE RETE ENEL PROGETTO PRELIMINARE			
DISEGNATORE:	INCARICO:	SCALA:	DATA:	TAVOLA NR.:
ART		1 : 500	19.04.2013	015/2 - PA