


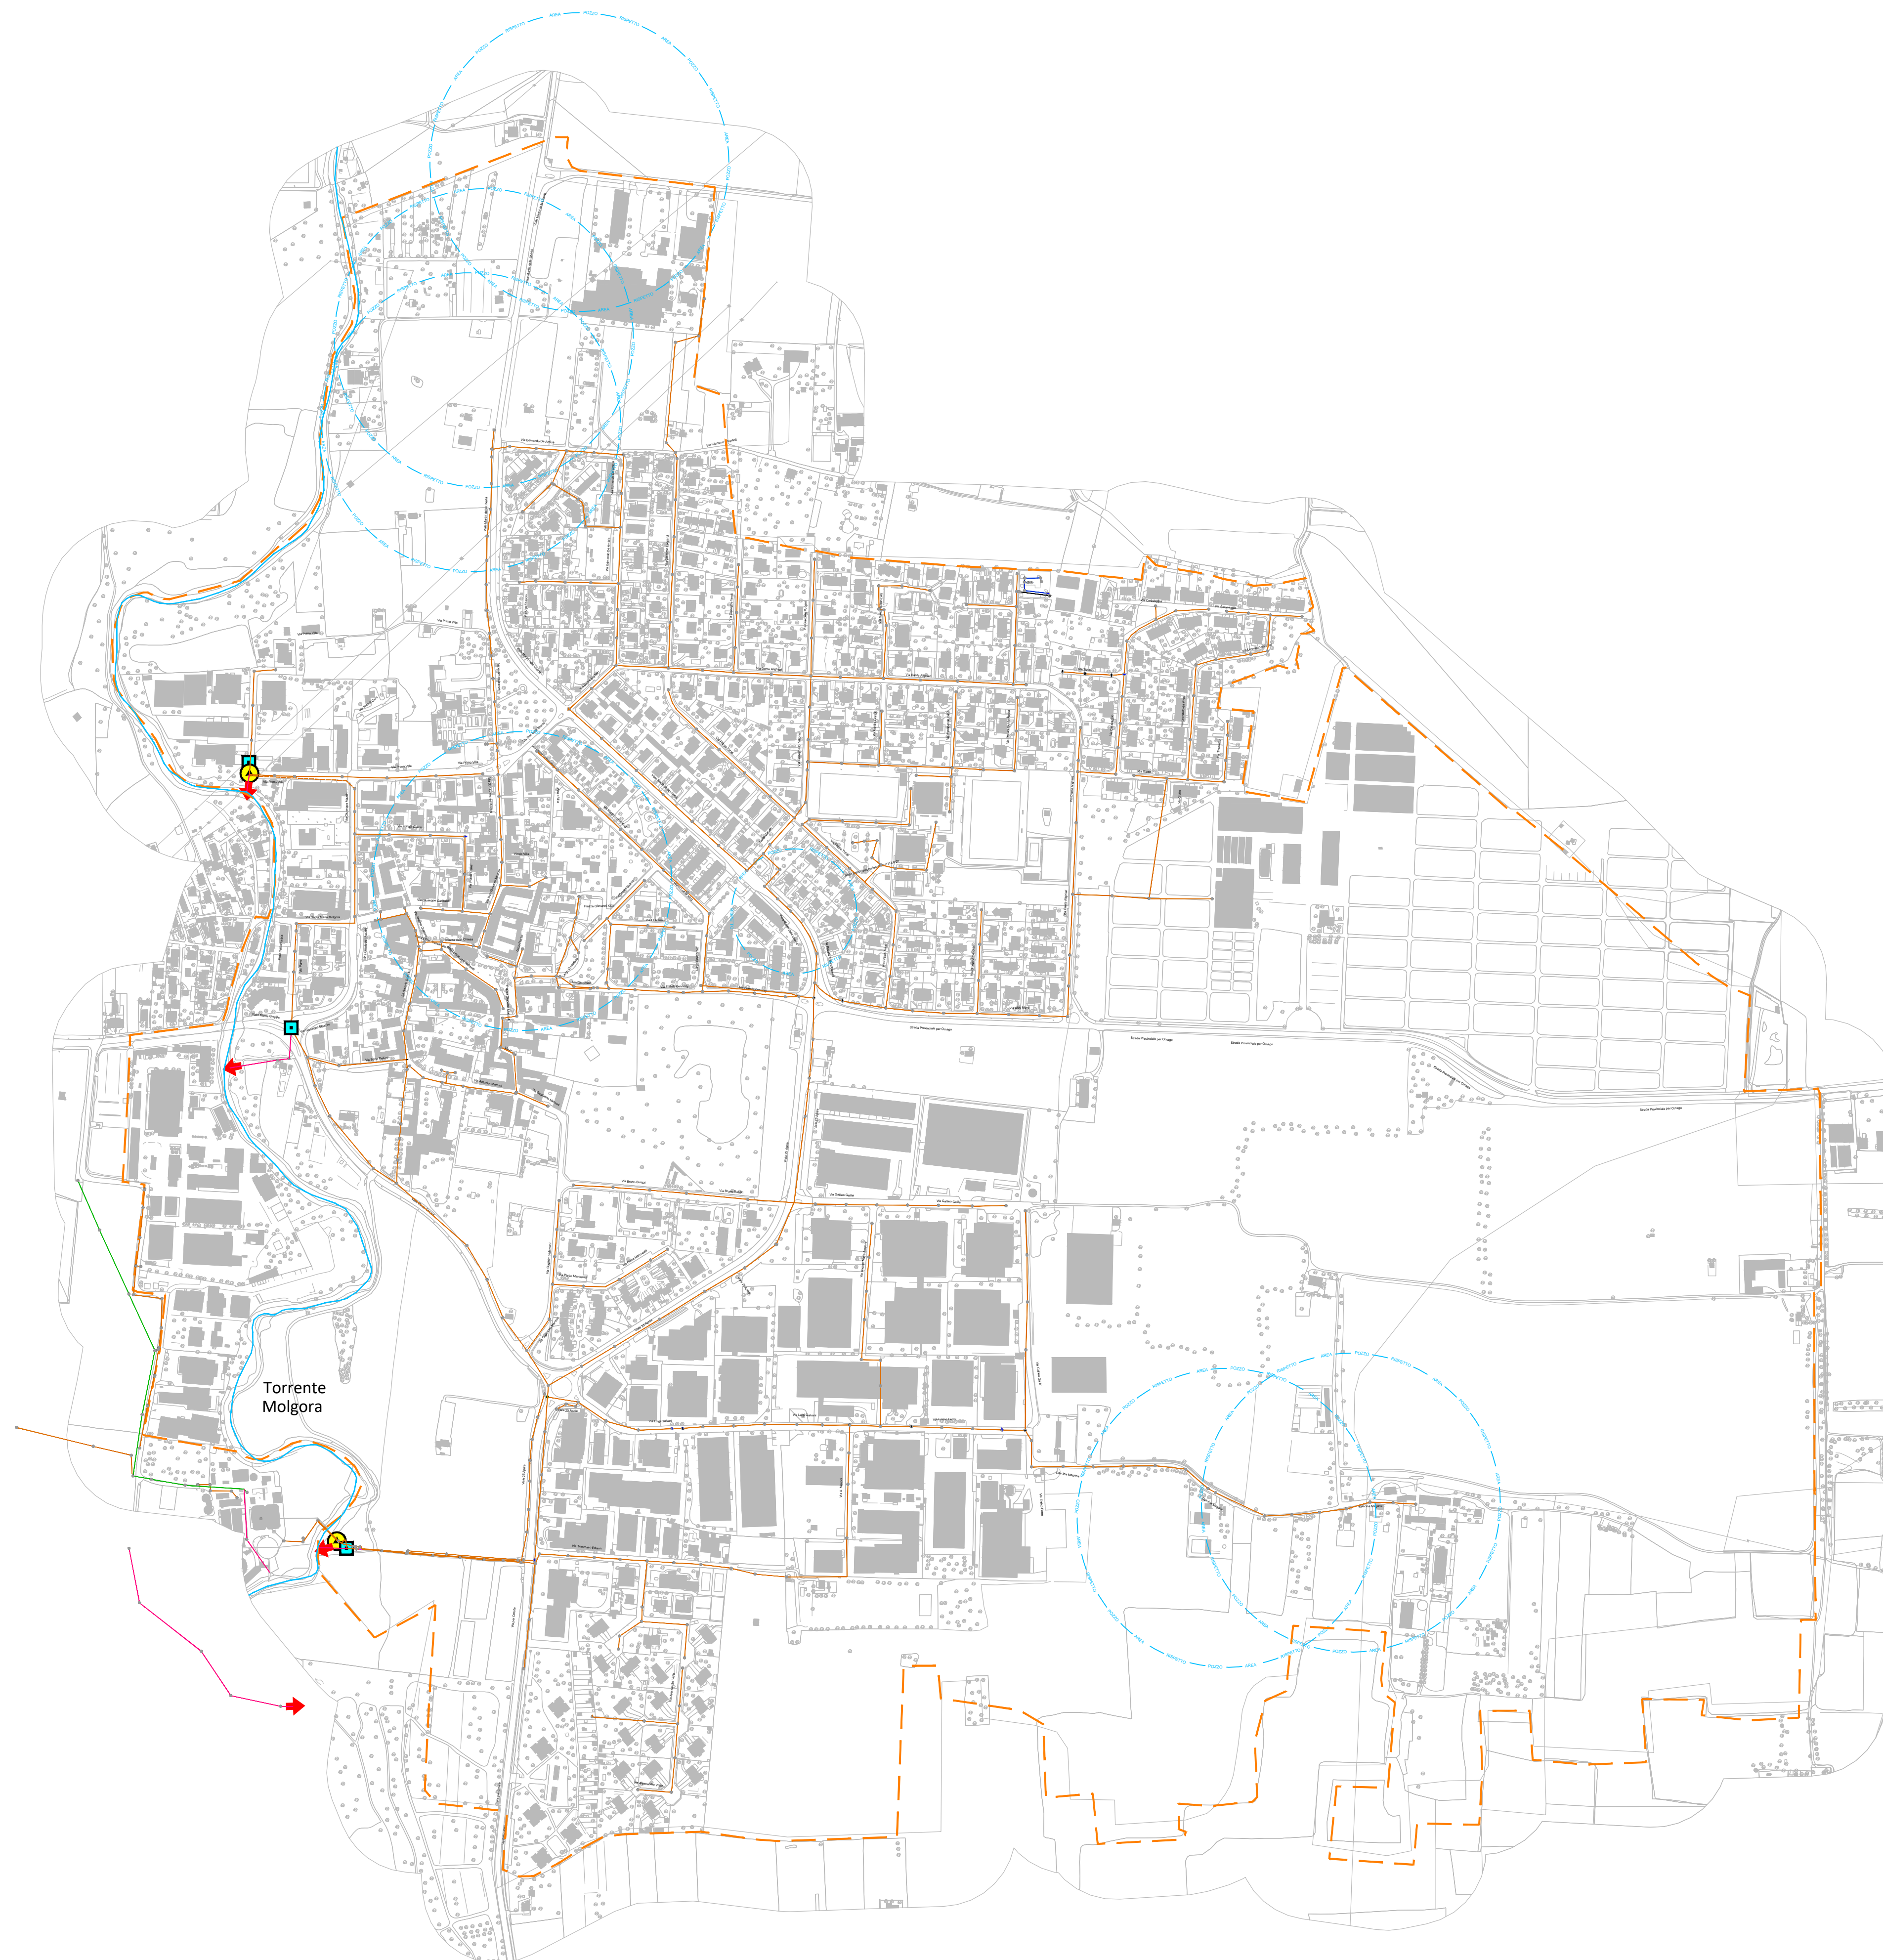



BrianzAcque



BrianzAcque S.r.l.
 Viale E. Fermi 105
 20090 Monza (MB)
 p.IVA 03988240960

tel 039 262 30 1
 fax 039 214 00 74
 cap. soc. € 126.883.498 i.v.

brianzacqua@legalmail.it
informazioni@brianzacqua.it
www.brianzacqua.it

COMUNE DI BURAGO DI MOLGORA

PROVINCIA DI MONZA E DELLA BRIANZA

progetto: **STUDIO COMUNALE DI GESTIONE DEL RISCHIO IDRAULICO R.R. 23 NOV. 2017 N.7 - art. 14 c.7**

titolo elaborato: **PLANIMETRIA GENERALE DEL SISTEMA DI DRENAGGIO INTEGRATO**



Settore Progettazione e Pianificazione Territoriale
 via G. Mazzini, 41 - 20871 Vimercate (MB)
 tel. 039 6859680 prog-brianzacqua@legalmail.it

timbro:

Dirigente: **Dott. Ing. Massimiliano Ferazzini**
Documento informatico firmato digitalmente ai sensi del T.U. 445/2000 e del D.Lgs 82/2005 e rispettive norme collegiate

cod. commessa: **FOTC192543**

supporto di: **RTP J+S srl (capogruppo mandataria)**
STUDIOSPS srl, Idrostrudi srl (mandanti)
Documento informatico firmato digitalmente ai sensi del T.U. 445/2000 e del D.Lgs 82/2005 e rispettive norme

scala: **1:5000**

tabella n. **A.2.1**

4					
3					
2					
1					
0	05-2021	Emissione			
rev.	data		note	Idrostrudi	DB MFe
				redatto	info. progetto info. gestione progetto controllo approvazione

data: **Maggio 2021**

Mod.01 - P4G19 CopertinaDocumentoIProgettuali Rev01

Il presente documento non potrà essere copiato, riprodotto o altrimenti pubblicato, in tutto o in parte, senza il consenso scritto di BrianzAcque srl. Ogni utilizzo non autorizzato sarà perseguito a norma di legge.
 This document may not be copied, reproduced or published either in part or entirely without the written permission of BrianzAcque srl. Unauthorized use will be persecuted by law.