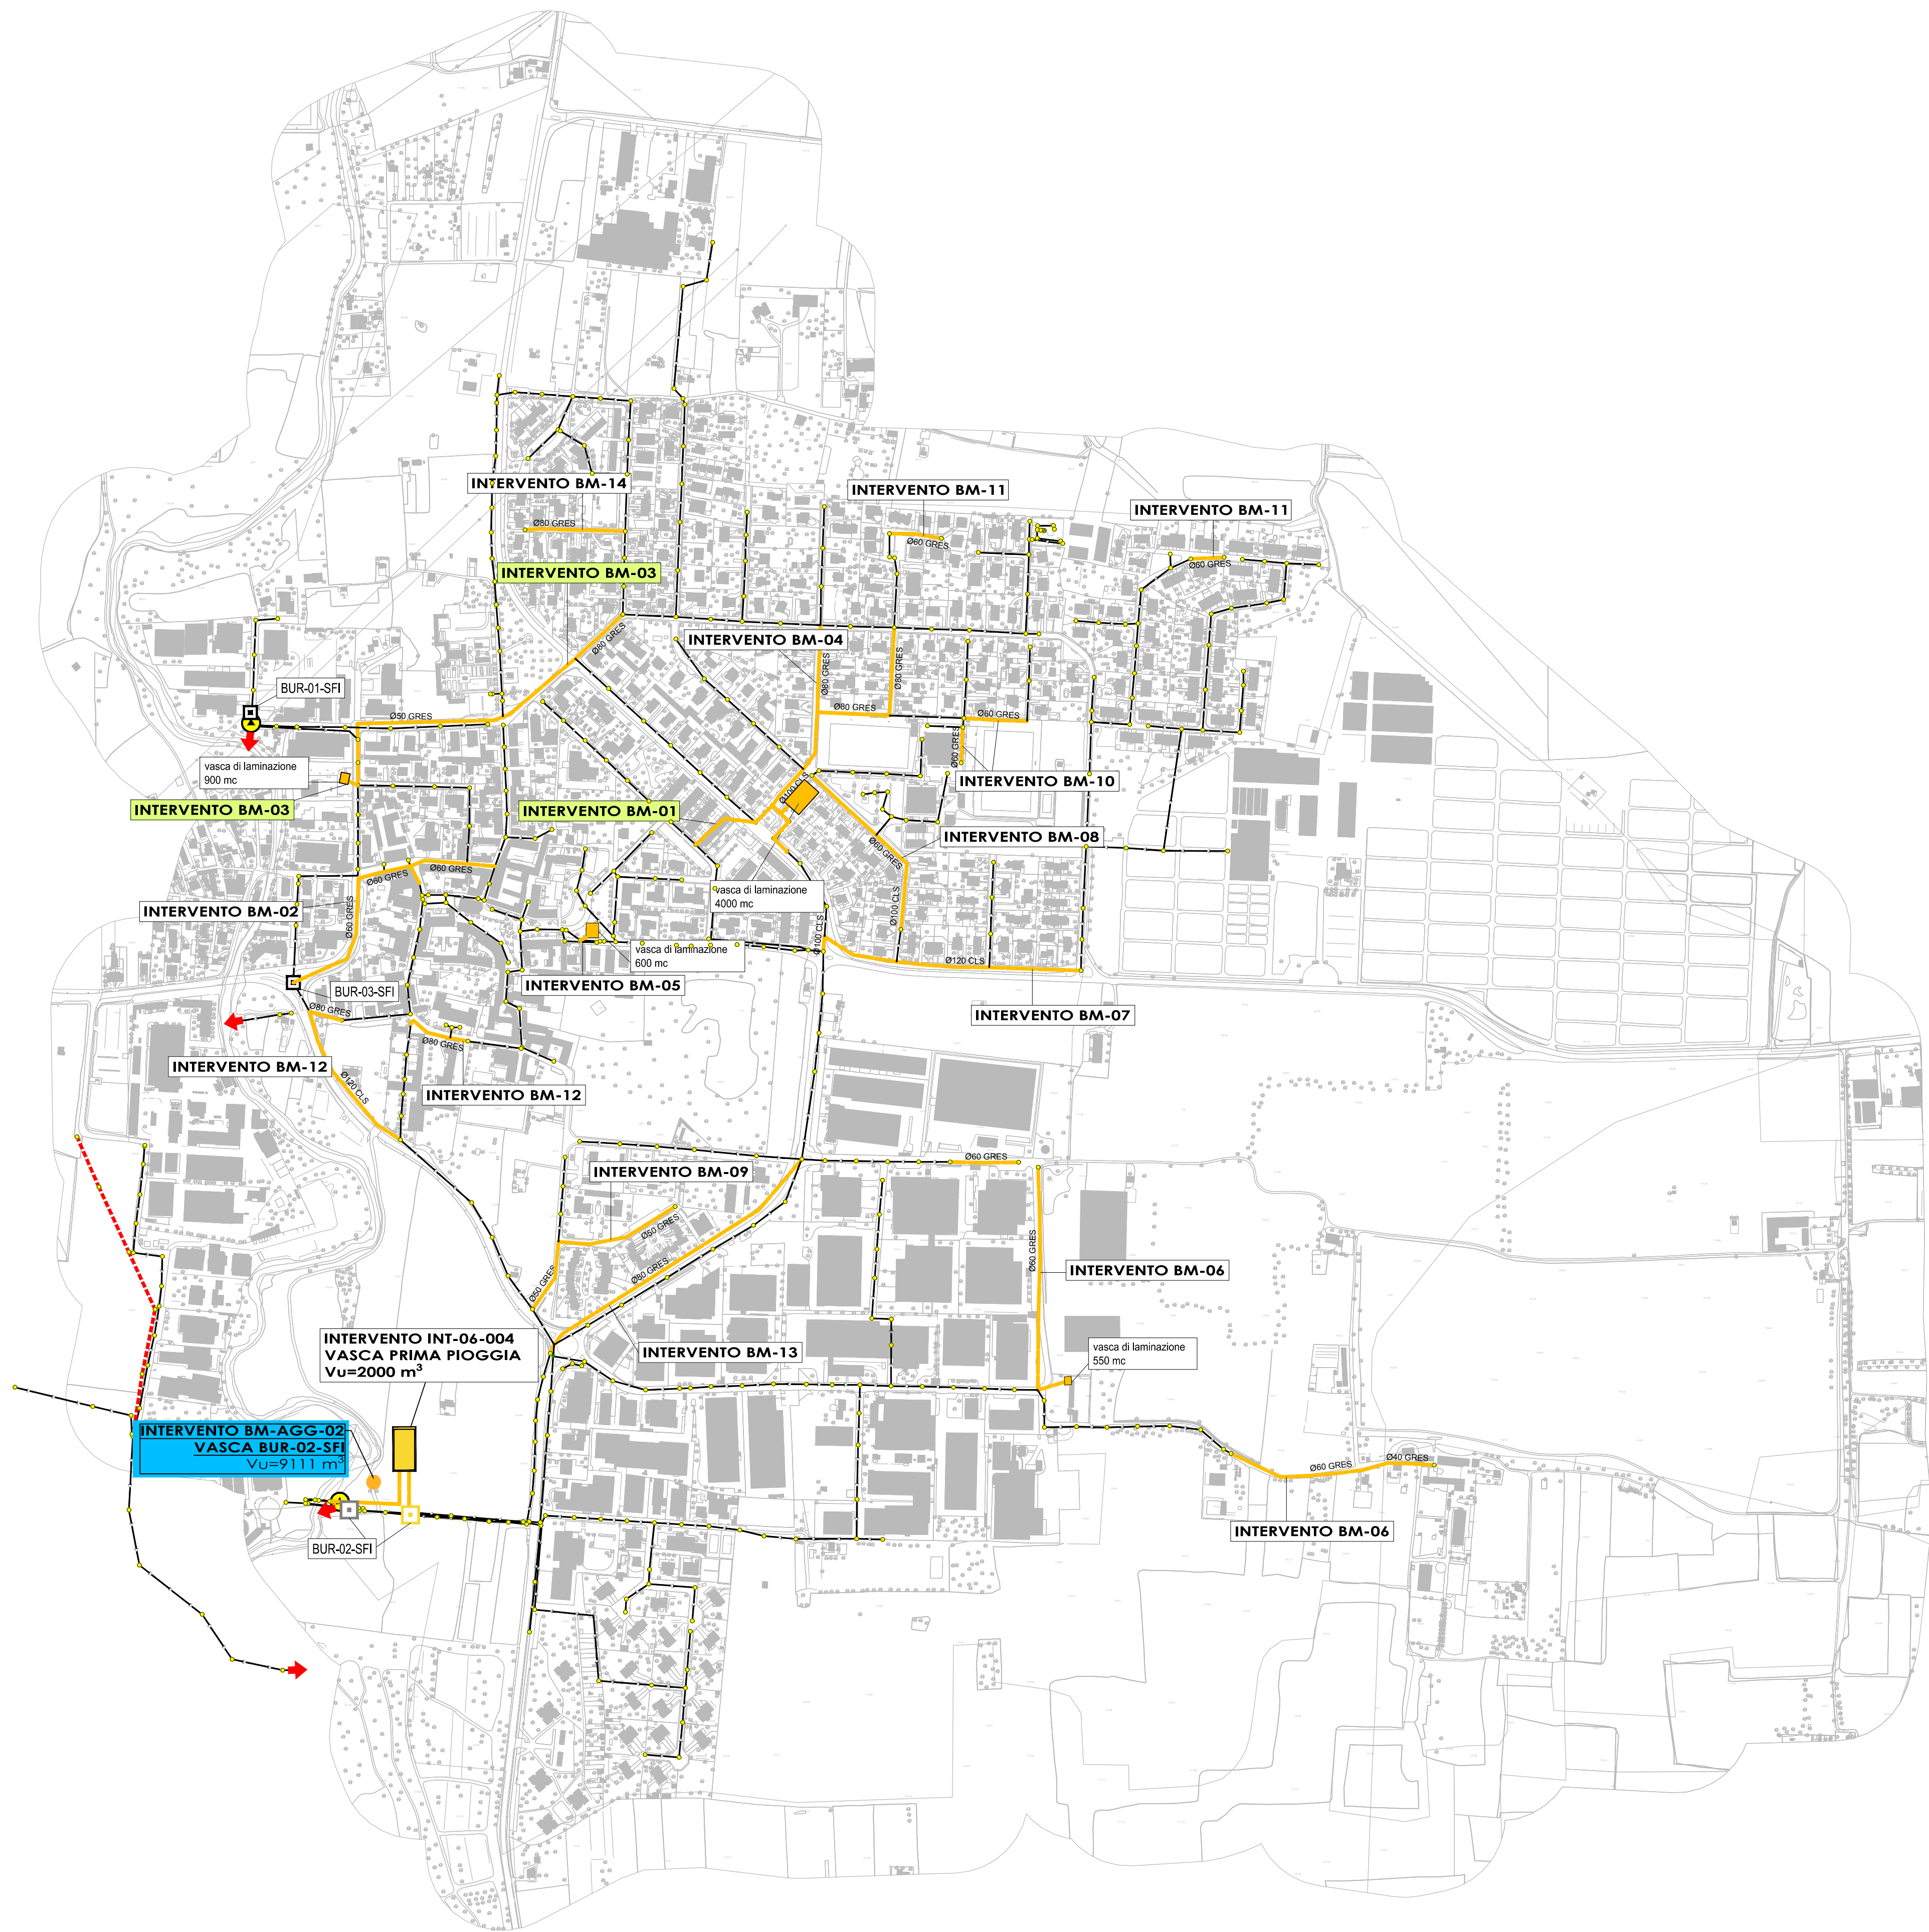


LEGENDA  
ESISTENTE

Condotto comunale

Collettore intercomunale

Cameretta di ispezione

Nodo fittizio

Stazione di sollevamento

Manufatto sfioratore

Punti di scarico in corso d'acqua

Limite area rispetto pozzo

Confine comunale

INTERVENTI DA PIANO FOGNARIO

Condotto in progetto

Vasca in progetto

Manufatto sfioratore oggetto di intervento

Stazione di sollevamento in progetto

Punto di scarico in corso d'acqua superficiale oggetto di intervento

Manufatto sfioratore da dismettere/demolire

INTERVENTO CL-09

Interventi in progettazione o in esecuzione o collaudati

INTERVENTO CL-09

Intervento in progetto

INTERVENTI DA PIANO DI RIASSETTO R.R. 6/2016

Condotto in progetto

Vasca in progetto

Manufatto sfioratore oggetto di intervento

Stazione di sollevamento in progetto

Punto di scarico in corso d'acqua superficiale oggetto di intervento

Manufatto sfioratore da dismettere/demolire

Punto di scarico in corso d'acqua superficiale da dismettere/demolire

Vasca di laminazione (fattore di priorità  $\geq 0,55$ )

Vasca di laminazione (Fattore di priorità  $< 0,55$ )

INTERVENTO CL-AGG-01

Intervento in progetto

commitente:

BrianzAcque

OK

OK

OK

OK

BrianzAcque S.r.l.

Viale E. Fermi 105

20900 Monza (MB)

p.IVA 03988240960

tel 039 262.30.1

fax 039 214.00.74

cap. soc. € 126.883.498 i.v.

brianzacque@legaimail.it

informazioni@brianzacque.it

www.brianzacque.it

COMUNI VARI

PROVINCIA DI MONZA E DELLA BRIANZA

progetto:

PIANO FOGNARIO INTEGRATO BRIANZACQUE S.R.L.

COMPLEMENTO AI SENSI DELL'ART. 14 DEL R.R. N.6 29 MARZO 2019 CON IL "PROGRAMMA DI RIASSETTO DELLE FOGNATURE E DEGLI SFIORATORI"

titolo elaborato:

PLANIMETRIA GENERALE DEGLI INTERVENTI

COMUNE DI BURAGO DI MOLGORA

BrianzAcque

Settore Progettazione e Pianificazione Territoriale

via G. Mazzini, 41 - 20871 Vimercate (MB)

tel. 039 6859680 prog-brianzacque@legaimail.it

Il Dirigente:

Dott. Ing. Massimiliano Ferazzini

Documento informatico firmato digitalmente ai sensi del T.U. 445/2000 e del D.Lgs 82/2005 e rispettive norme collegate

resp. unico del procedimento:

Dott. Ing. Luca Bertalli

Documento informatico firmato digitalmente ai sensi del T.U. 445/2000 e del D.Lgs 82/2005 e rispettive norme collegate

supporto di

RTP J+S srl (capogruppo mandataria)

Idrostudi srl

J+S

idrostudi

Documento informatico firmato digitalmente ai sensi del T.U. 445/2000 e del D.Lgs 82/2005 e rispettive norme

cod. commessa:

FTC0214

scala:

1:5.000

data:

FEBBRAIO 2022

tavola n.

2

4

3

2

1

02-2022

Revisione FASE 2

0

12-2021

Emissione

rev.

data

note

Idrostudi

DB

MFe

Idrostudi

DB

MFe

redatto

Mod.01-PdG19 CopertinaDocumentiProgettuali Rev01

Il presente documento non potrà essere copiato, riprodotto o altrimenti pubblicato, in tutto o in parte, senza il consenso scritto di BrianzAcque srl. Ogni utilizzo non autorizzato sarà perseguito a norma di legge. This document may not be copied, reproduced or published either in part or entirely without the written permission of BrianzAcque srl. Unauthorized use will be prosecuted by law.