
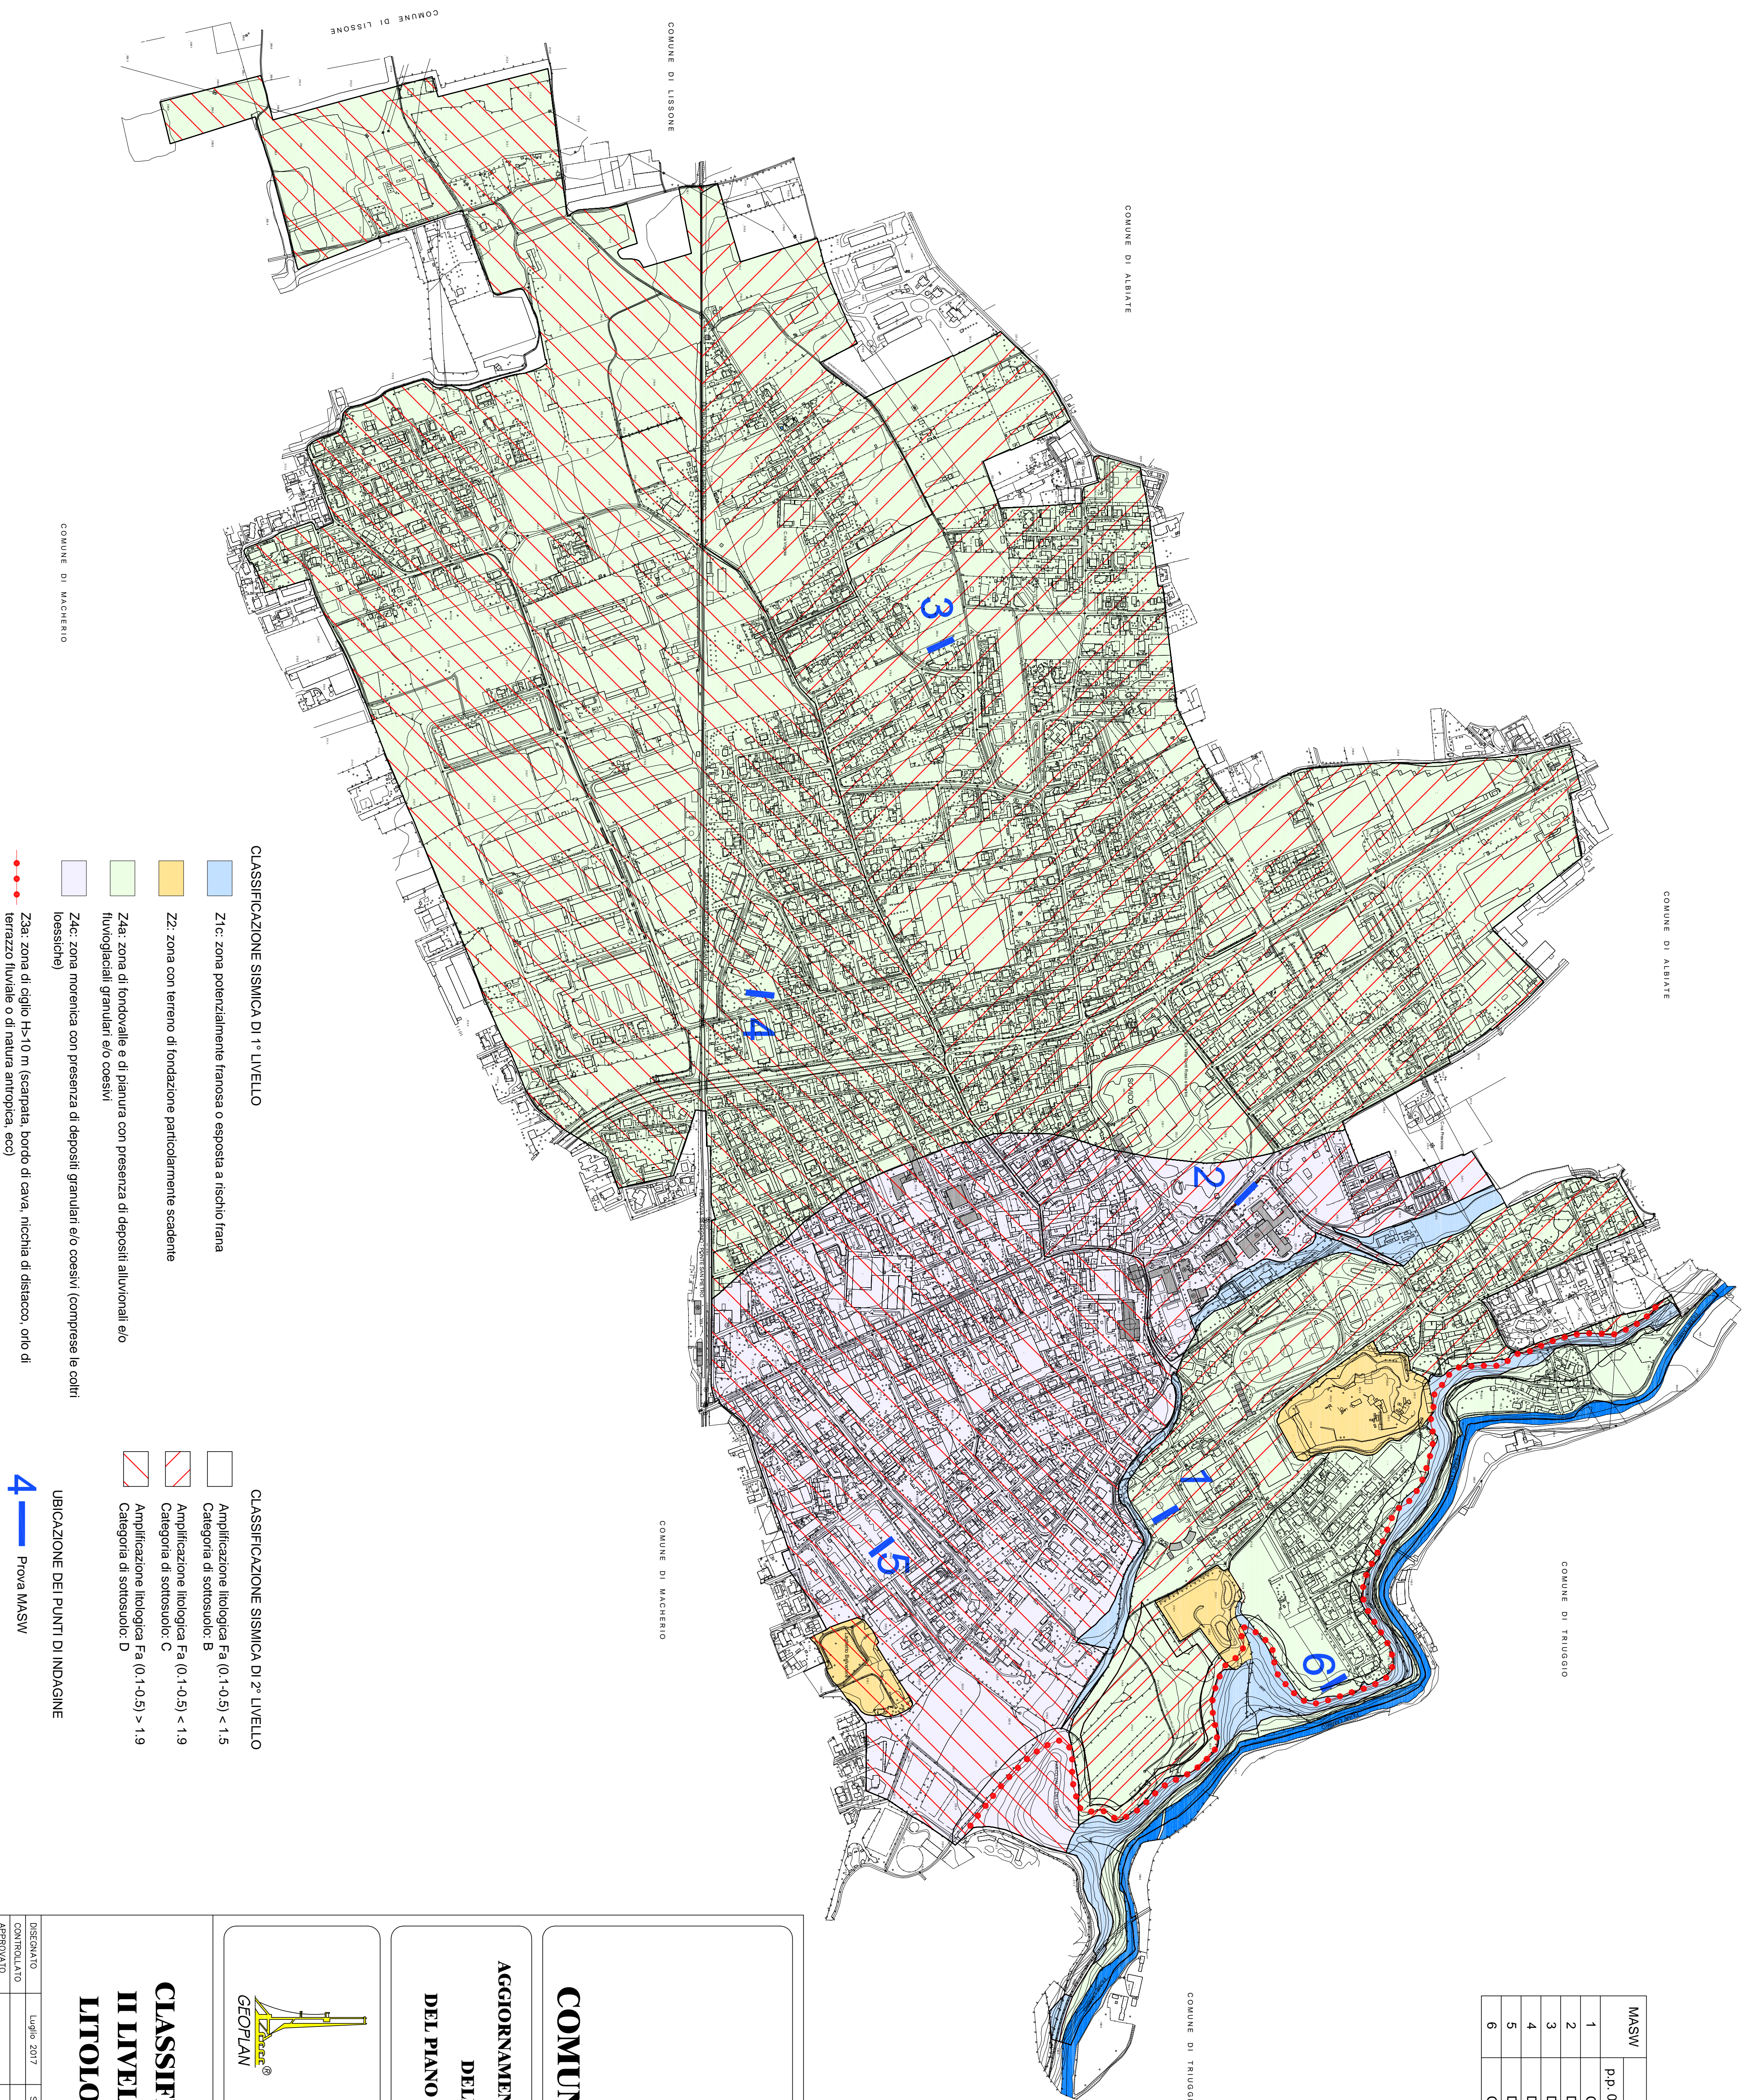
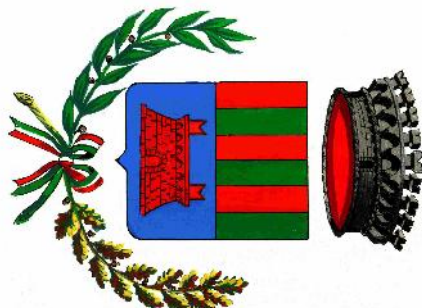


MASW	Spettro di norma caratteristico da utilizzare			
	p.p. 0,00 m	p.p. -1,50 m	p.p. -2,50 m	p.p. -4,50 m
1	C	C	B	C
2	D		C	C
3	D	C	C	C
4	D	D	C	C
5	D	D	C	C
6	C	B	B	B

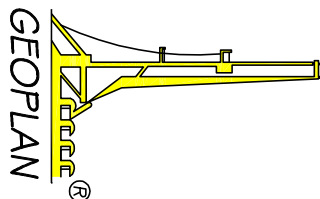

	
<h1>COMUNE DI SOVICO - MIR</h1>	
<h2>AGGIORNAMENTO DELLA COMPONENTE SISMICA DELLO STUDIO GEOLOGICO DEL PIANO DI GOVERNO DEL TERRITORIO</h2>	
<p>I PROGETTISTI: Dr. Carlo CESARINI RESNATI</p>	
	
<h1>CLASSIFICAZIONE SISMICA DI II LIVELLO: AMPLIFICAZIONI LITOLOGICHE, -1.50 m da p.c.</h1>	

DISEGNATO	Luglio 2017	Serv. M.	
CONTROLLATO			
APPROVATO			
FILE	3358 Sovico-asmico	Scala	1:2.000
Tavola n°			
<h1>4</h1>			

Il presente disegno e le informazioni in esso contenute sono di proprietà dello Studio GECOPLAN e ne è vietata la riproduzione e la divulgazione