


| MASW | Spettro di norma caratteristico da utilizzare | | | |
|------|---|--------------|--------------|--------------|
| | p.p. 0.00 m | p.p. -1.50 m | p.p. -2.50 m | p.p. -4.50 m |
| 1 | C | C | B | C |
| 2 | D | C | C | C |
| 3 | D | C | C | C |
| 4 | D | D | C | C |
| 5 | D | D | C | C |
| 6 | C | B | B | B |

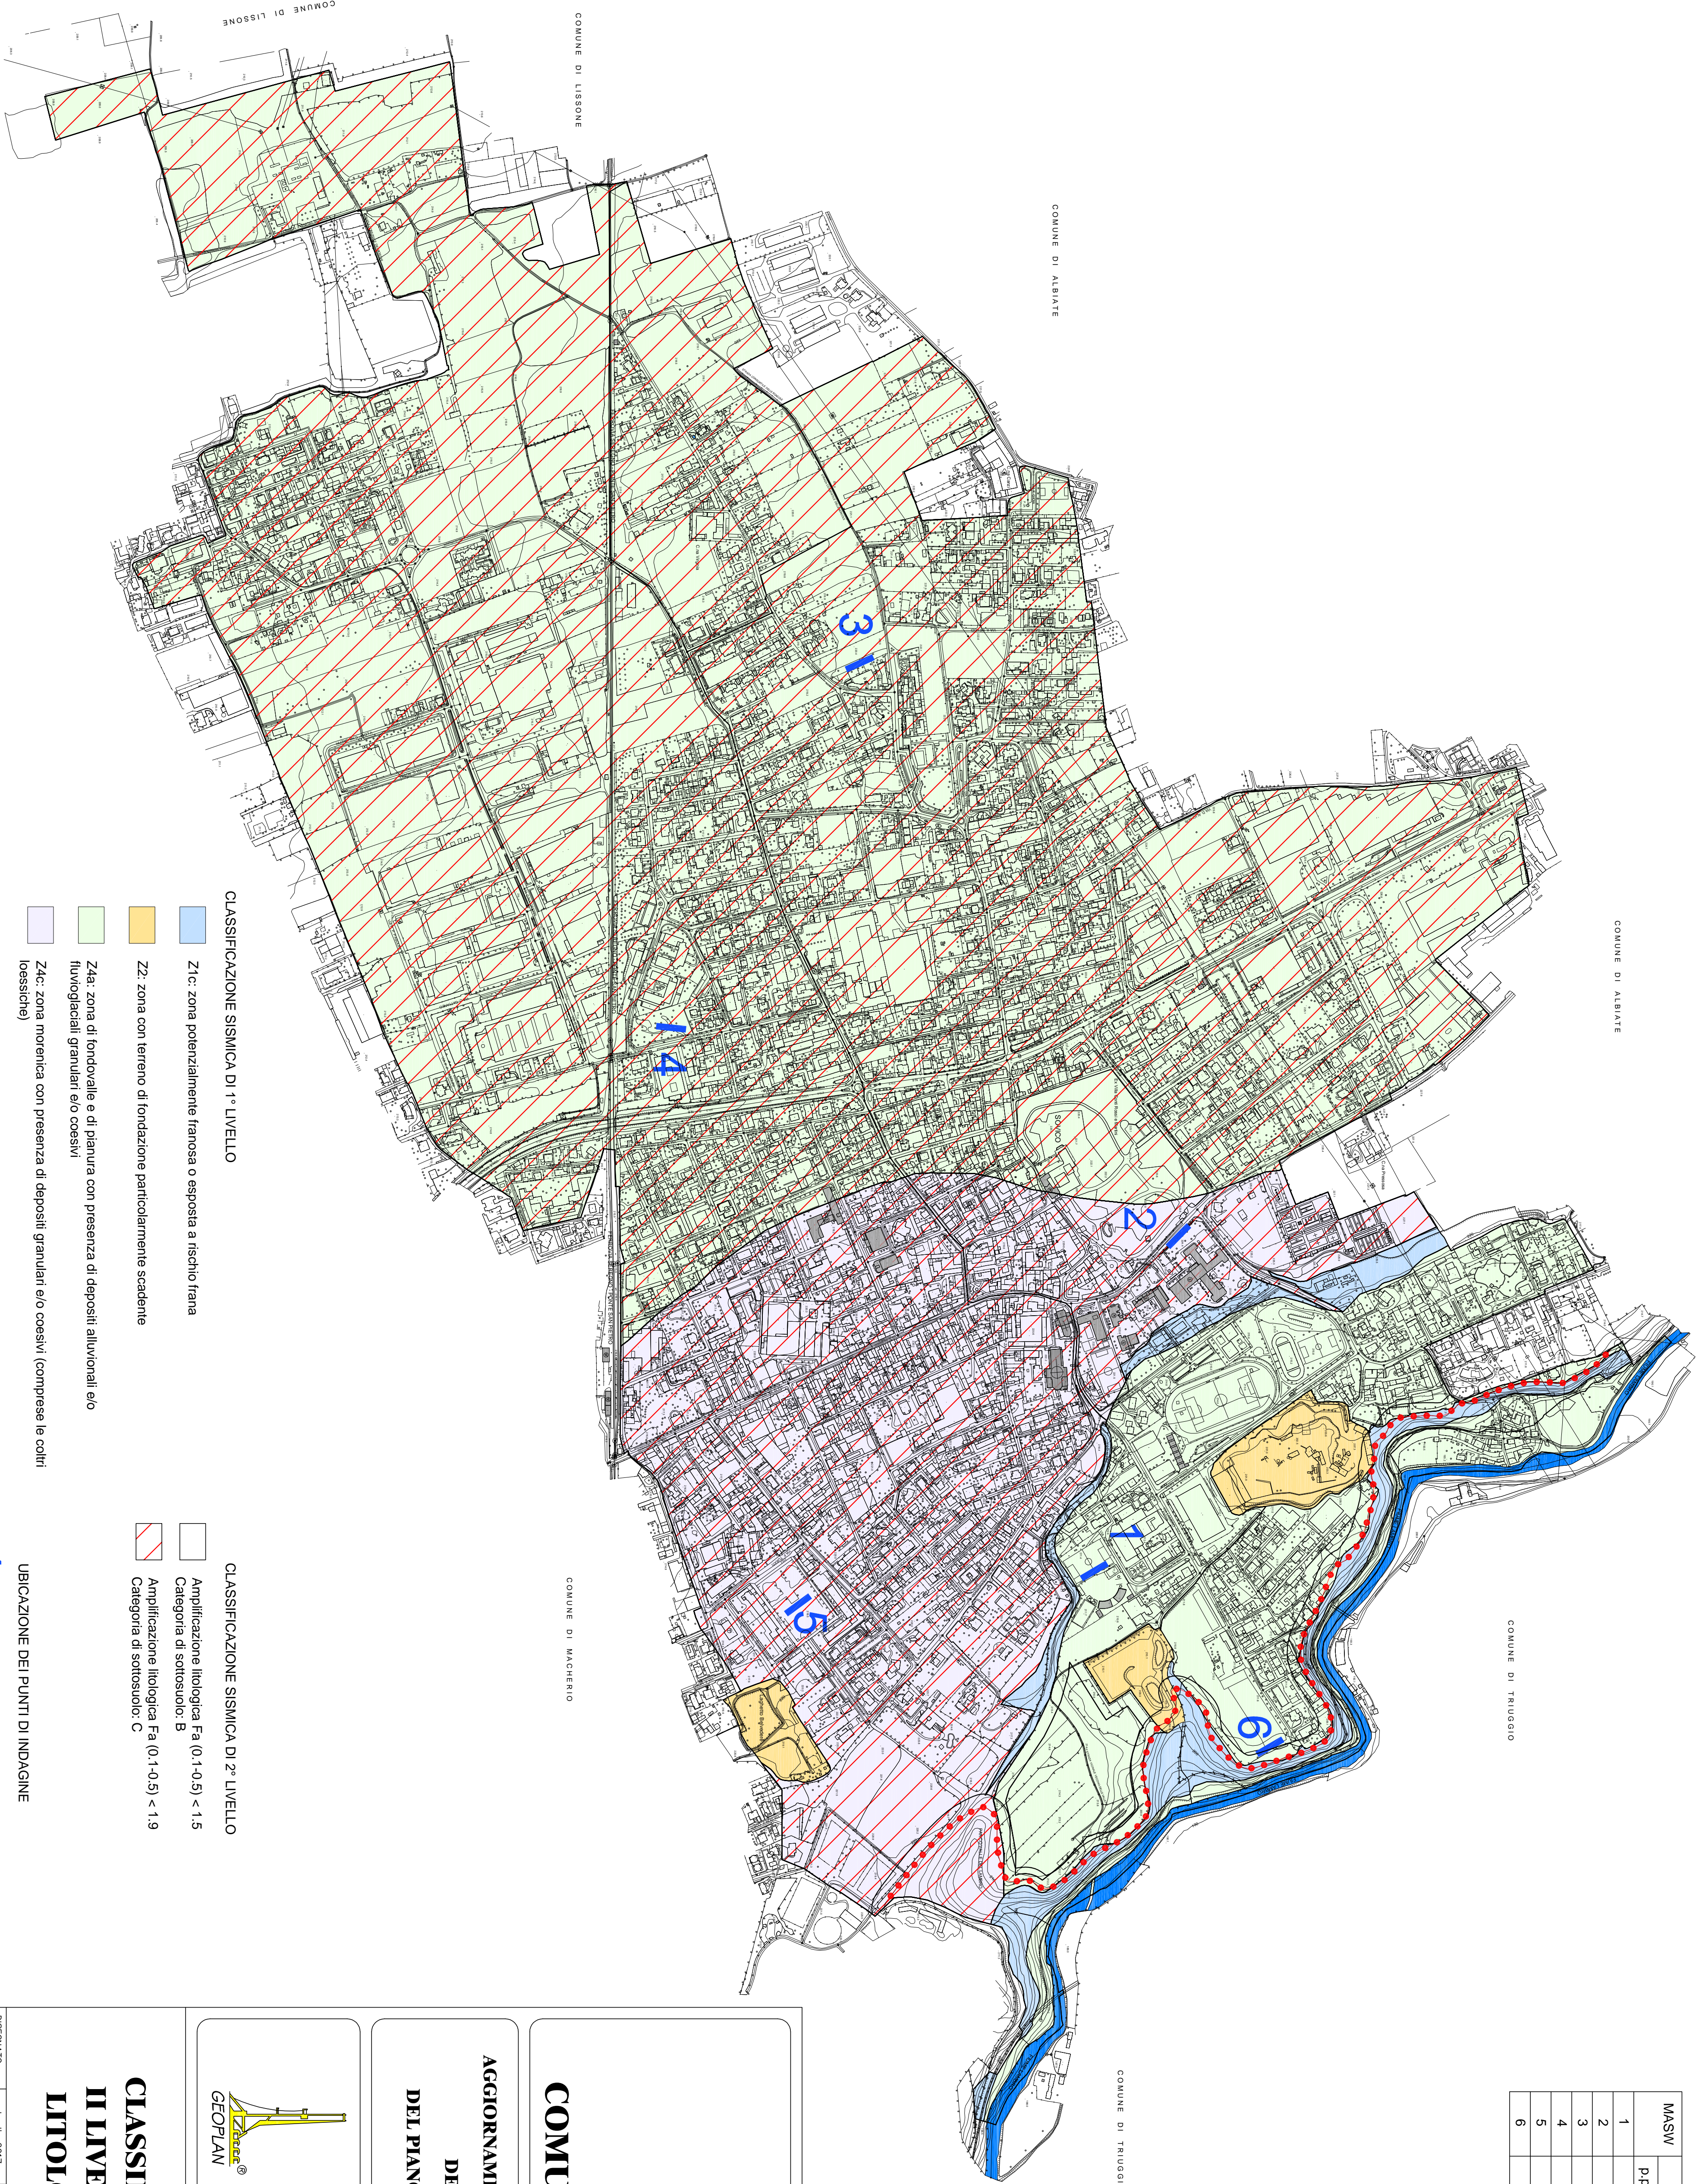

COMUNE DI SOVICO - MB

AGGIORNAMENTO DELLA COMPONENTE SISMICA DELO STUDIO GEOLOGICO DEL PIANO DI GOVERNO DEL TERRITORIO

I PROGETTISTI
Dr. Geol. CESARÉ RESNATI

CLASSIFICAZIONE SISMICA DI IL LIVELLO: AMPLIFICAZIONI LITOLOGICHE, -2.50 m da p.c.

DESTINATO

Luglio 2017

Scala M.

CONTROLLATO

SCALA 1:2.000

APPROVATO

FILE 3308 Sovico_sismica

Tavola n°

5

Il presente disegno e le informazioni in esso contenute sono di proprietà dello Studio GEOPLAN e ne è vietata la riproduzione e la divulgazione