

Legenda

Rete Engie (illuminazione pubblica)

Punti luce

Linea aerea


Linea interrata

Linea non nota

Altri tratti cartografici

Limite amministrativo comunale

Viabilità locale di progetto

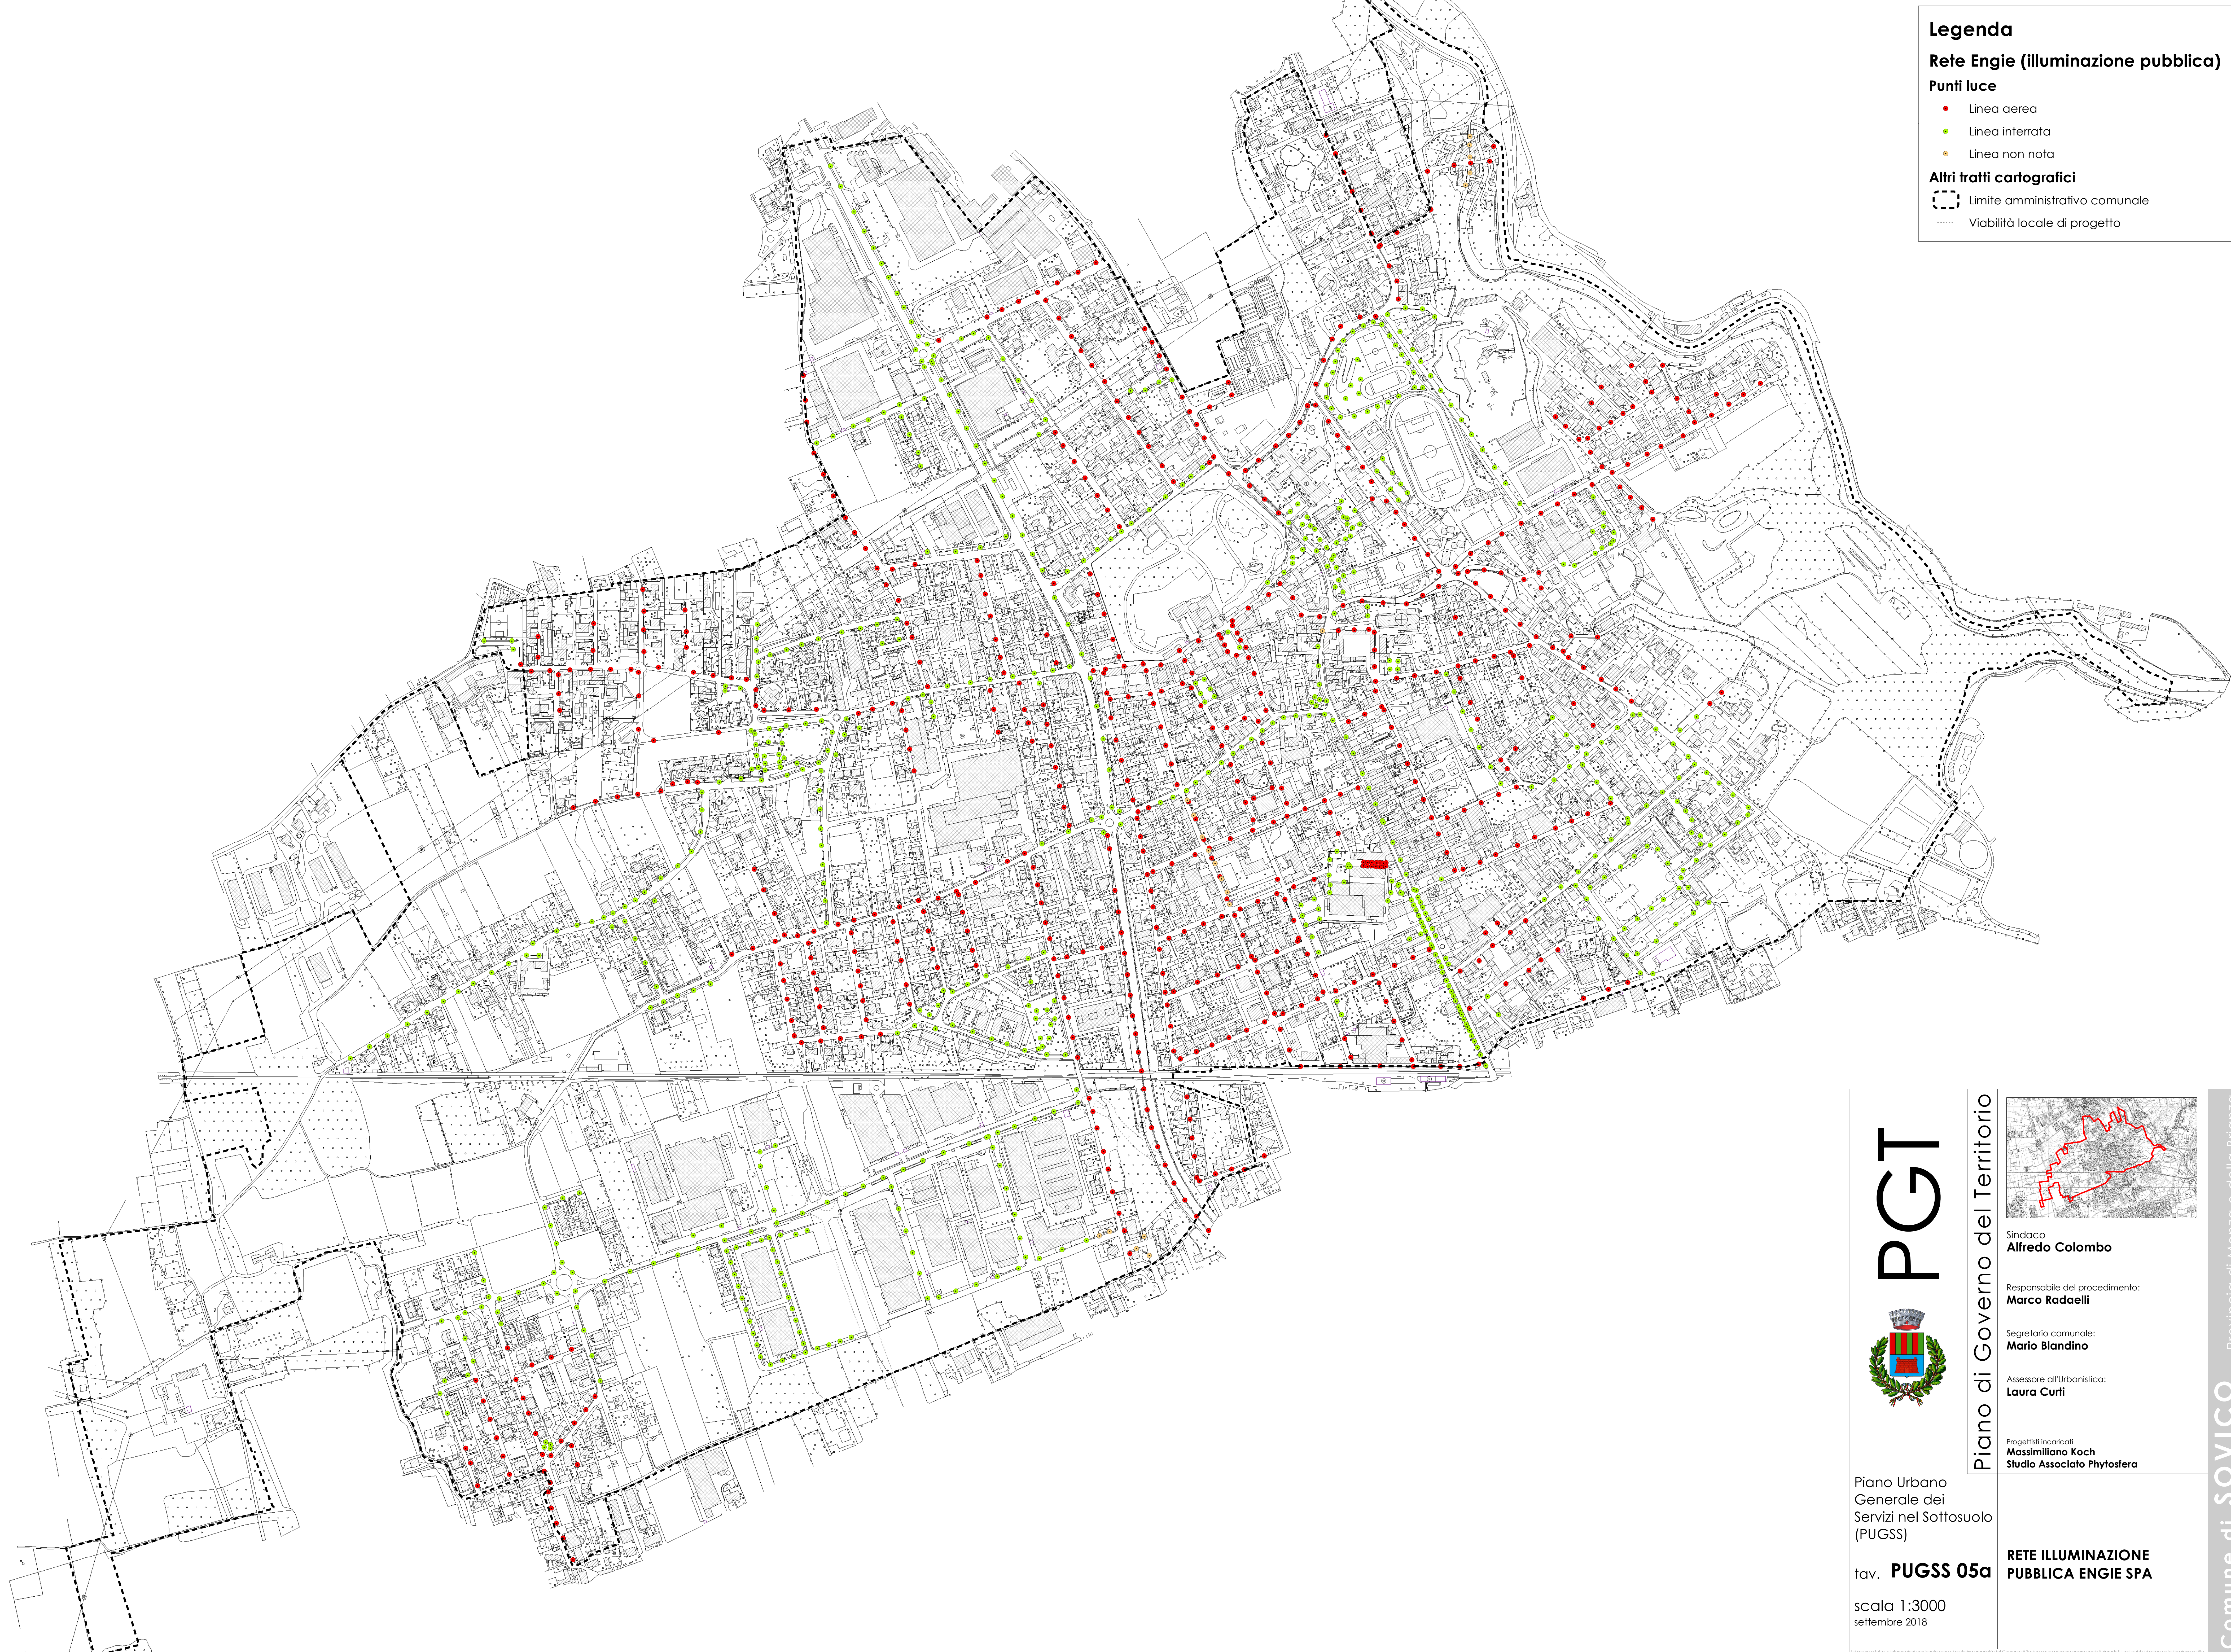

PGT

Piano di Governo del Territorio

Sindaco
Alfredo Colombo

Responsabile del procedimento:
Marco Radaelli

Segretario comunale:
Mario Blandino

Assessore all'Urbanistica:
Laura Curti

Progettisti incaricati:
Massimiliano Koch
Studio Associato Phytosfera

Piano Urbano
Generale dei
Servizi nel Sottosuolo
(PUGSS)

tav. **PUGSS 05a**

scala 1:3000
settembre 2018

**RETE ILLUMINAZIONE
PUBBLICA ENGIE SPA**

Provincia di Monza e della Brianza

Comune di SOVICO