


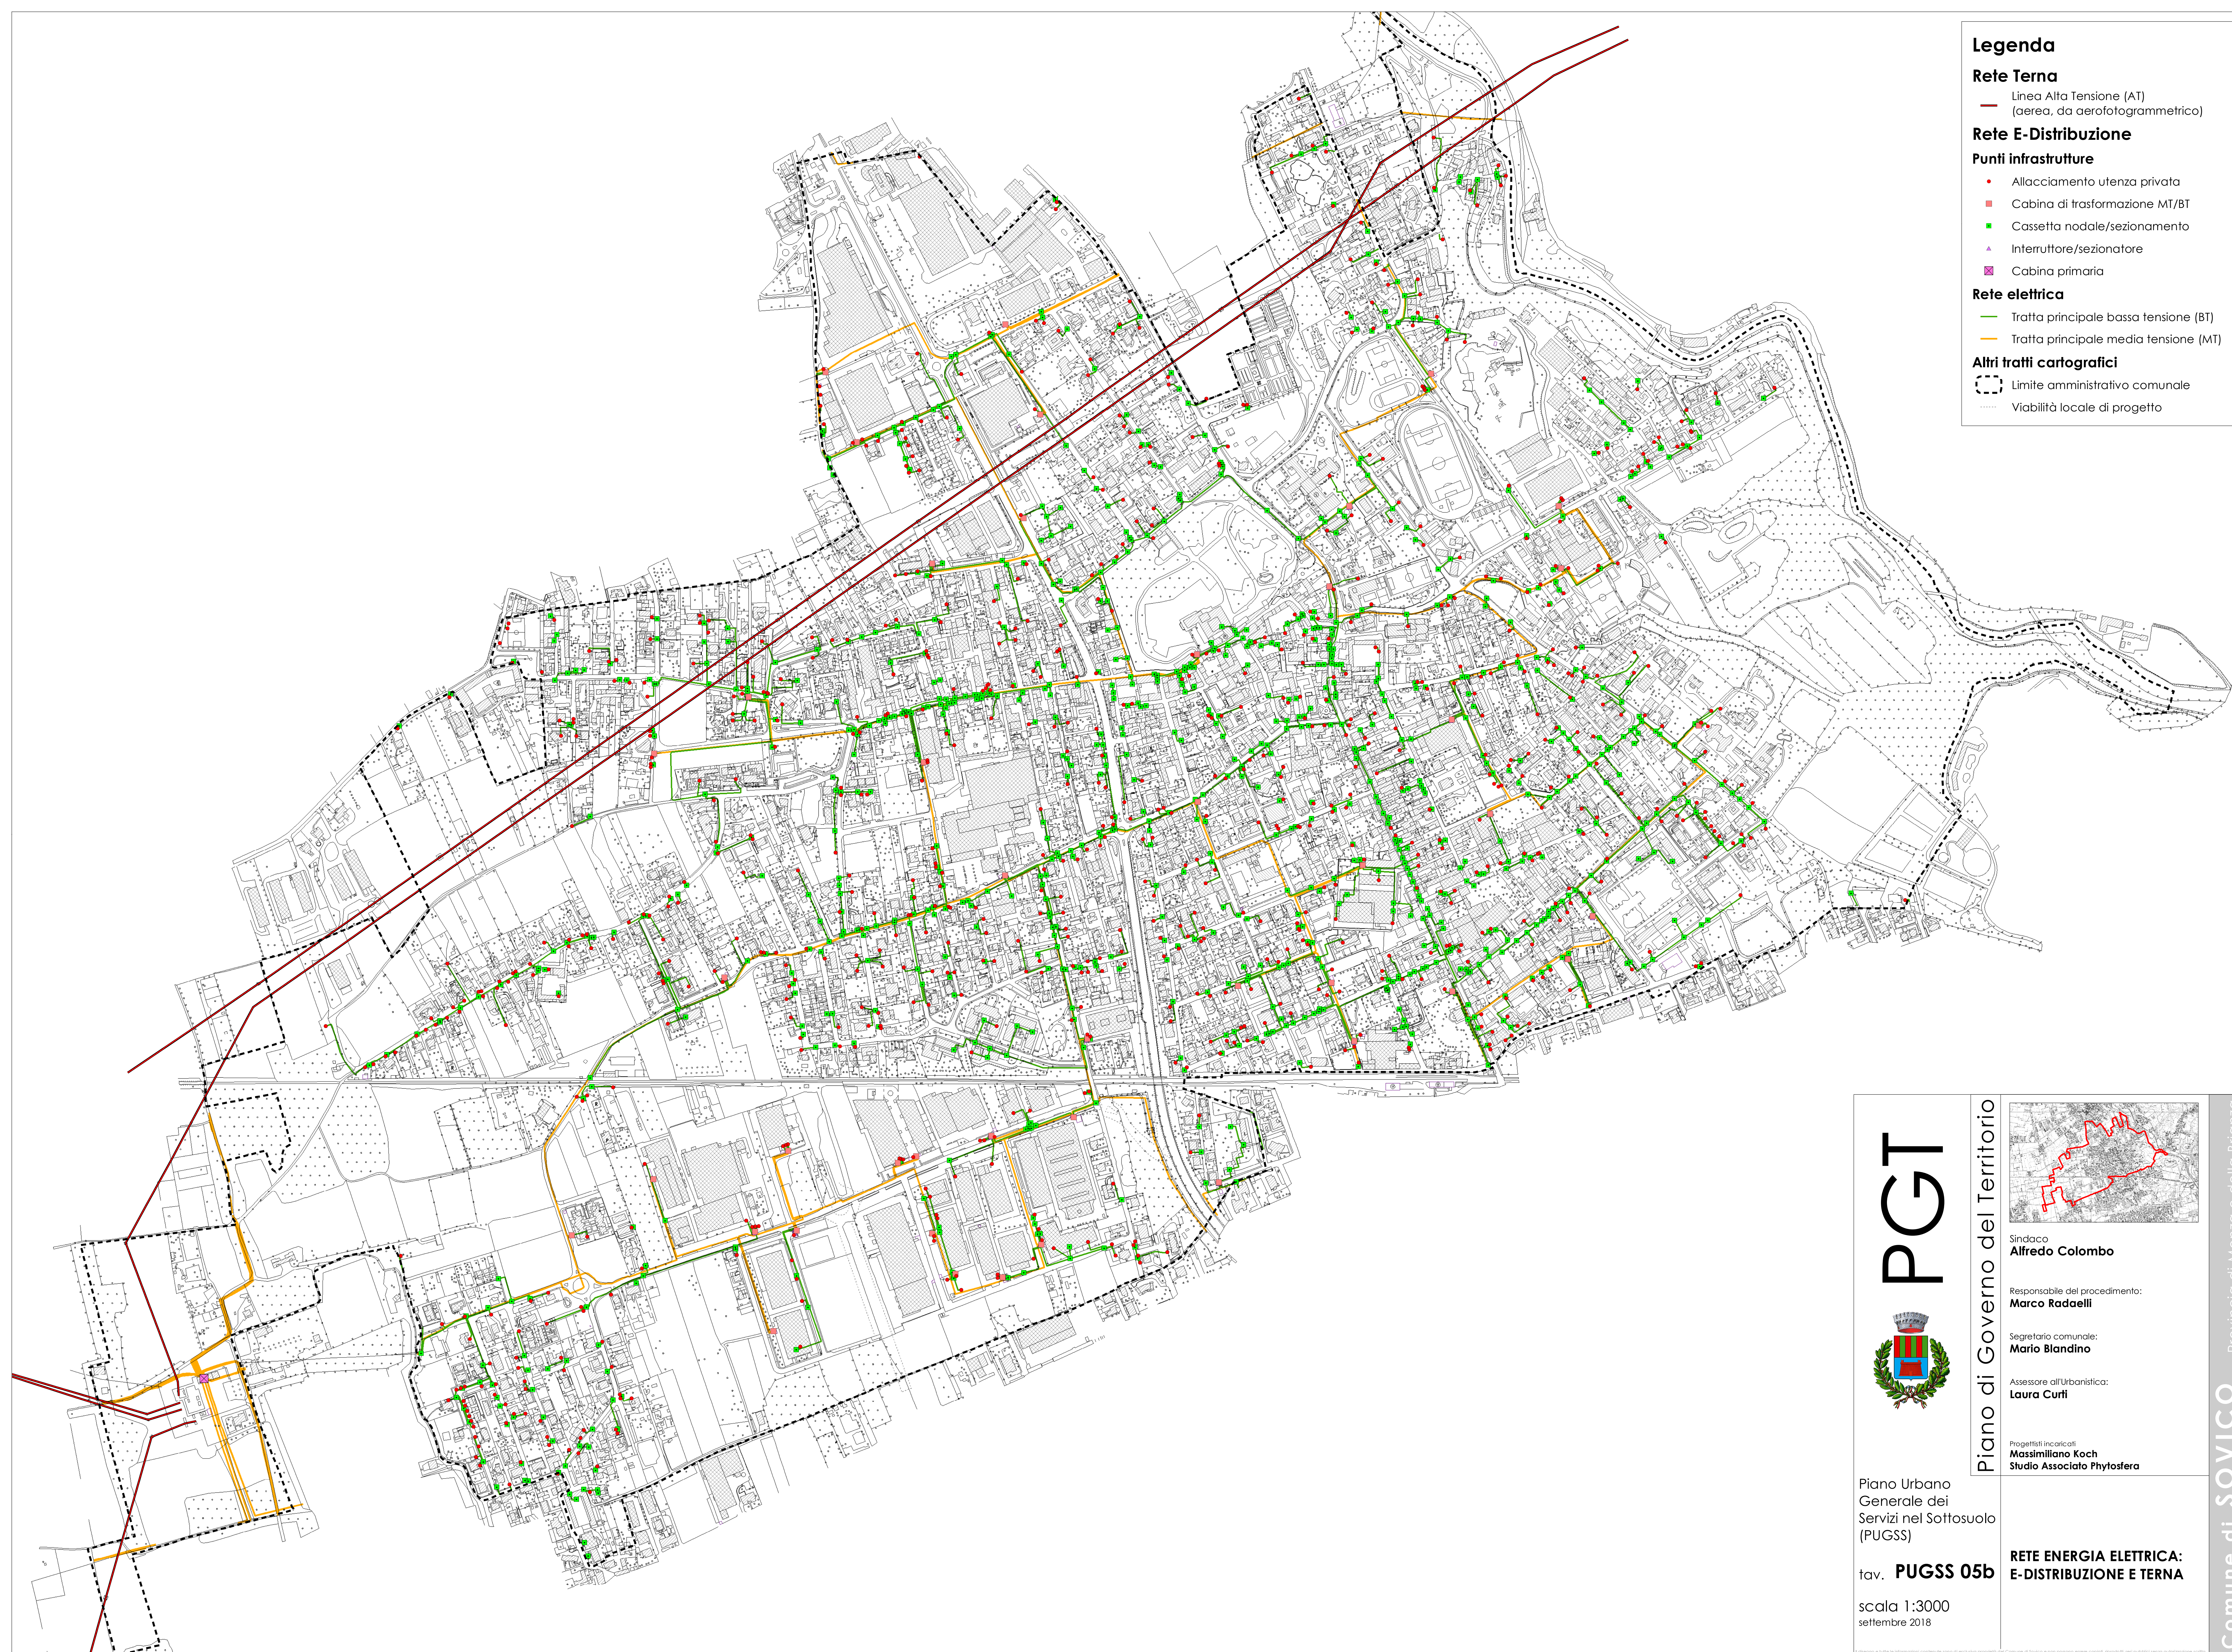

Legenda

Rete Terna

- Linea Alta Tensione (AT)
(aerea, da aerofotogrammetrico)

Rete E-Distribuzione

Punti infrastrutture


- Allacciamento utenza privata
- Cabina di trasformazione MT/BT
- Cassetta nodale/sezionamento
- Interruttore/sezionatore
- Cabina primaria

Rete elettrica


- Tratta principale bassa tensione (BT)
- Tratta principale media tensione (MT)

Altri tratti cartografici

- Limite amministrativo comunale
- Viabilità locale di progetto

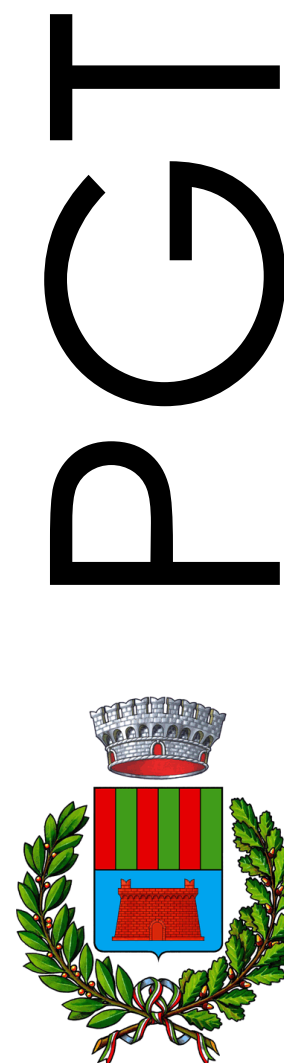

PGT

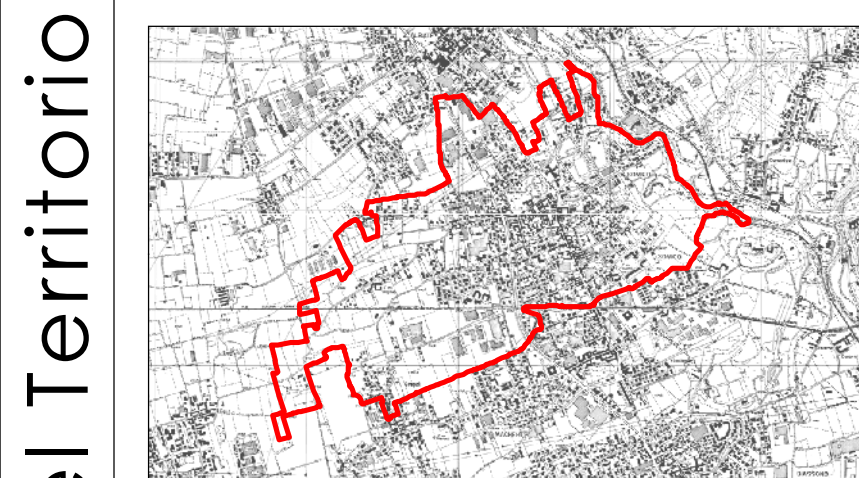

Sindaco
Alfredo Colombo

Responsabile del procedimento:
Marco Radelli

Segretario comunale:
Mario Blandino

Assessore all'Urbanistica:
Laura Curti

Progettisti incaricati:
Massimiliano Koch
Studio Associato Phytosfera

Piano Urbano
Generale dei
Servizi nel Sottosuolo
(PUGSS)

tav. **PUGSS 05b**

scala 1:3000
settembre 2018

**RETE ENERGIA ELETTRICA:
E-DISTRIBUZIONE E TERNA**